


令和5年度

平面図

縮尺

1/700

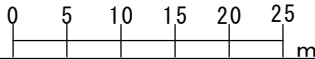

学校名

扇山小学校


調査番号

(都道府県) (市町村) (学校) 01 2290804


整理番号

861-1

暖房機械室 88㎡
 燃料庫 15㎡
 通級指導教室 42㎡

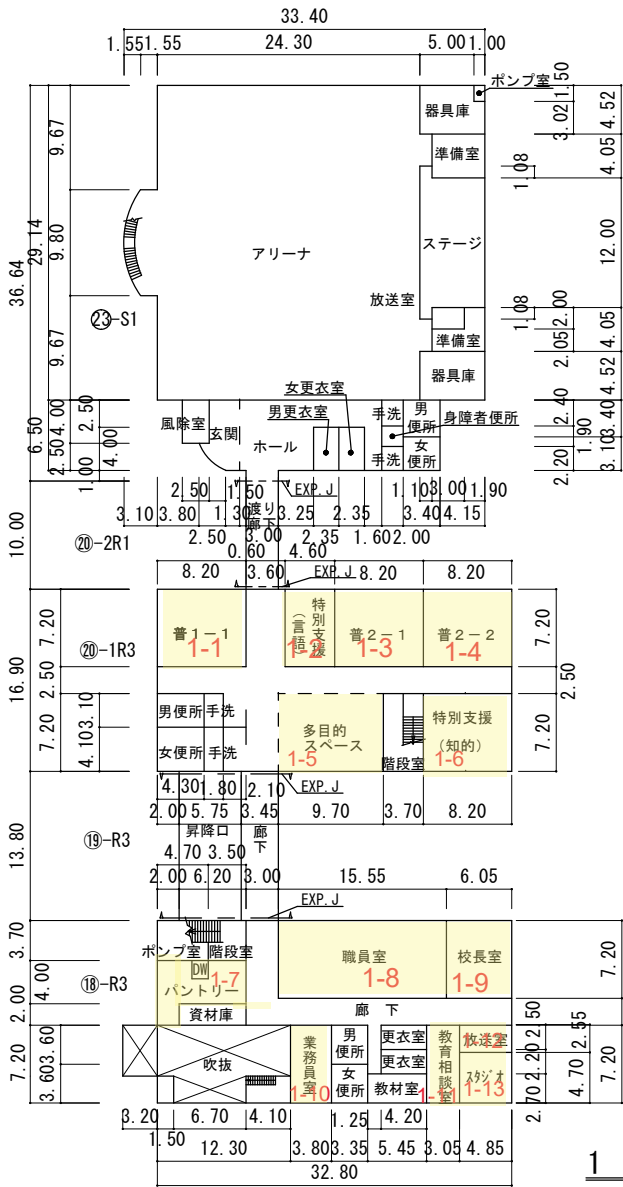

1階

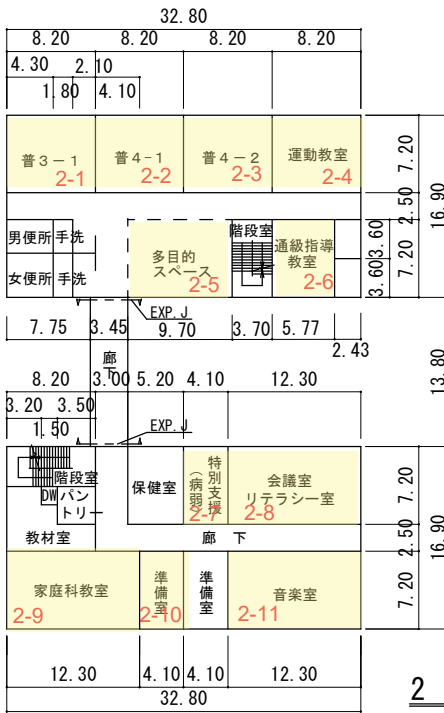

2階



3階

地下1階

凡例
 DW ダムウェーダー

	階	部屋名	面積 (㎡)
1-1	1	普通教室1-1	59.0
1-2	1	特別支援 (言語)	27.4
1-3	1	普通教室2-1	59.0
1-4	1	普通教室2-2	59.0
1-5	1	多目的スペース	69.8
1-6	1	特別支援 (知的)	59.0
1-7	1	パントリー	32.8
1-8	1	職員室	112.0
1-9	1	校長室	43.6
1-10	1	業務員室	27.4
1-11	1	教育相談室	22.0
1-12	1	放送室	12.4
1-13	1	スタジオ	22.8
2-1	2	普通教室3-1	59.0
2-2	2	普通教室4-1	59.0
2-3	2	普通教室4-2	59.0
2-4	2	運動教室	59.0
2-5	2	多目的スペース	69.8
2-6	2	通級指導教室	41.5
2-7	2	特別支援 (病弱)	29.5
2-8	2	会議室	88.6
2-9	2	家庭科教室	88.6
2-10	2	準備室 (相談室)	29.5
2-11	2	音楽室	88.6
3-1	3	普通教室5-1	59.0
3-2	3	普通教室5-2	59.0
3-3	3	普通教室6-1	59.0
3-4	3	特別支援 (情緒①)	59.0
3-5	3	多目的スペース	69.8
3-6	3	特別支援 (肢体)	29.5
3-7	3	特別支援 (情緒②)	29.5
3-8	3	図工室	98.6
3-9	3	理科室	88.6
3-10	3	図書室	84.9