


令和5年度

平面図

縮尺

1/800

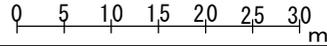

学校名

富良野東中学校

調査番号

(都道府県) 01

(市町村) 229


(学校) 4010

整理番号


867-1

暖房設備電気室 34㎡


凡例
DW 温水器

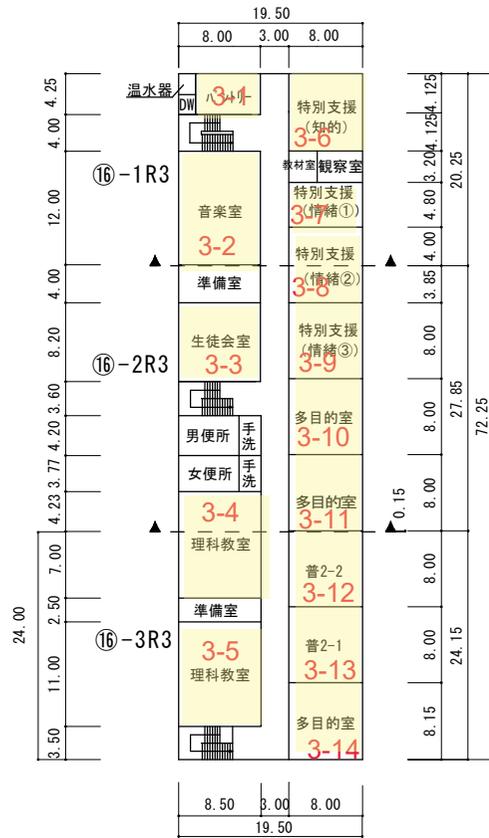

3階

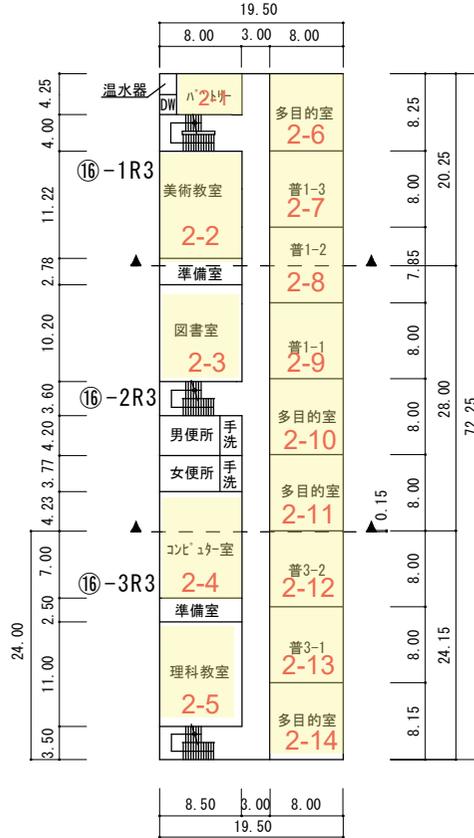

2階

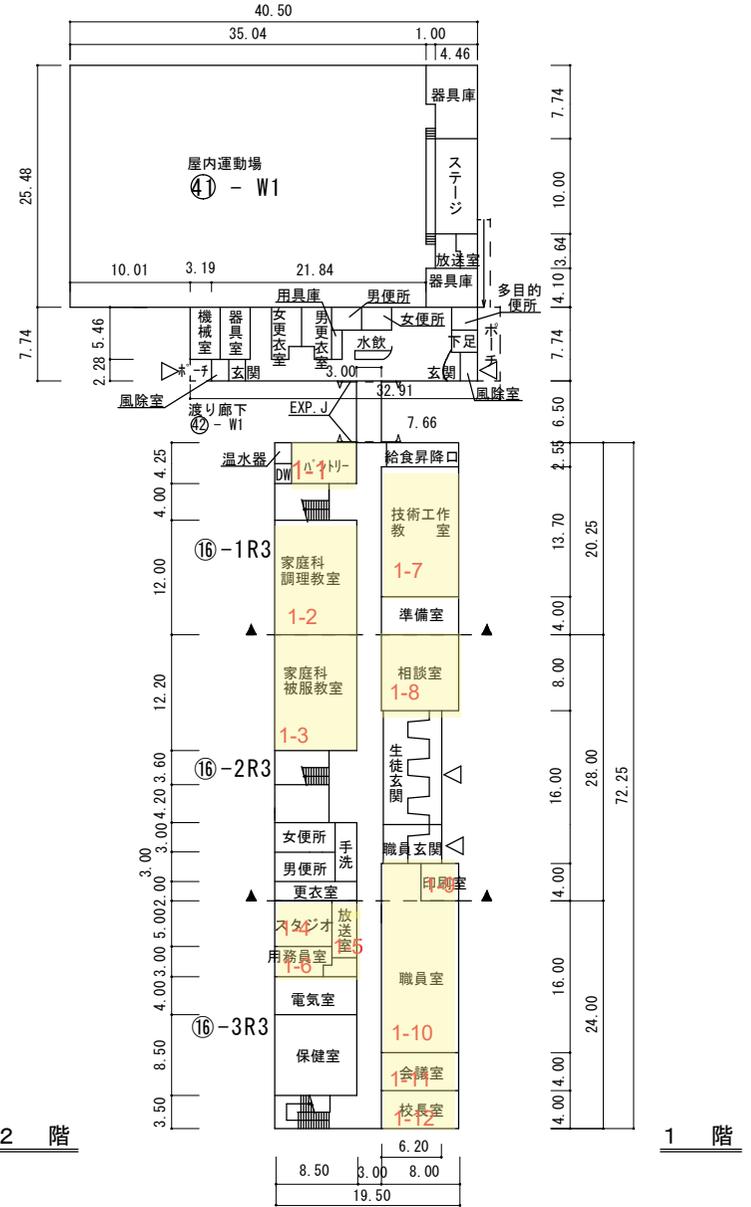

1階

	階	部屋名	面積 (㎡)
1-1	1	パントリー	36.1
1-2	1	家庭科調理教室	102.0
1-3	1	家庭科被服教室	103.7
1-4	1	スタジオ	30.0
1-5	1	放送室	20.0
1-6	1	用務員室	20.0
1-7	1	技術工作教室	109.6
1-8	1	相談室	64.0
1-9	1	印刷室	20.0
1-10	1	職員室	128.0
1-11	1	会議室	32.0
1-12	1	校長室	32.0
2-1	2	パントリー	30.0
2-2	2	美術教室	89.8
2-3	2	図書室	81.6
2-4	2	コンピュータ室	95.5
2-5	2	理科教室	93.5
2-6	2	多目的室	66.0
2-7	2	普通教室1-3	64.0
2-8	2	普通教室1-2	62.8
2-9	2	普通教室1-1	64.0
2-10	2	多目的室	64.0
2-11	2	多目的室	64.0
2-12	2	普通教室3-2	64.0
2-13	2	普通教室3-1	64.0
2-14	2	多目的室	65.2
3-1	1	パントリー	30.0
3-2	1	音楽室	96.0
3-3	1	生徒会室	65.6
3-4	1	理科教室	95.5
3-5	1	理科教室	93.5
3-6	1	特別支援 (知的)	66.0
3-7	1	特別支援 (情緒 1)	38.4
3-8	1	特別支援 (情緒 2)	62.8
3-9	1	特別支援 (情緒 3)	64.0
3-10	1	多目的室	64.0
3-11	1	多目的室	64.0
3-12	1	普通教室2-2	64.0
3-13	1	普通教室2-1	64.0
3-14	1	多目的室	65.2