

令和5年度

平面図

縮尺

1/500

学校名

東小学校

調査番号


(都道府県) 01

(市町村) 2290

(学校) 820

整理番号

866-1

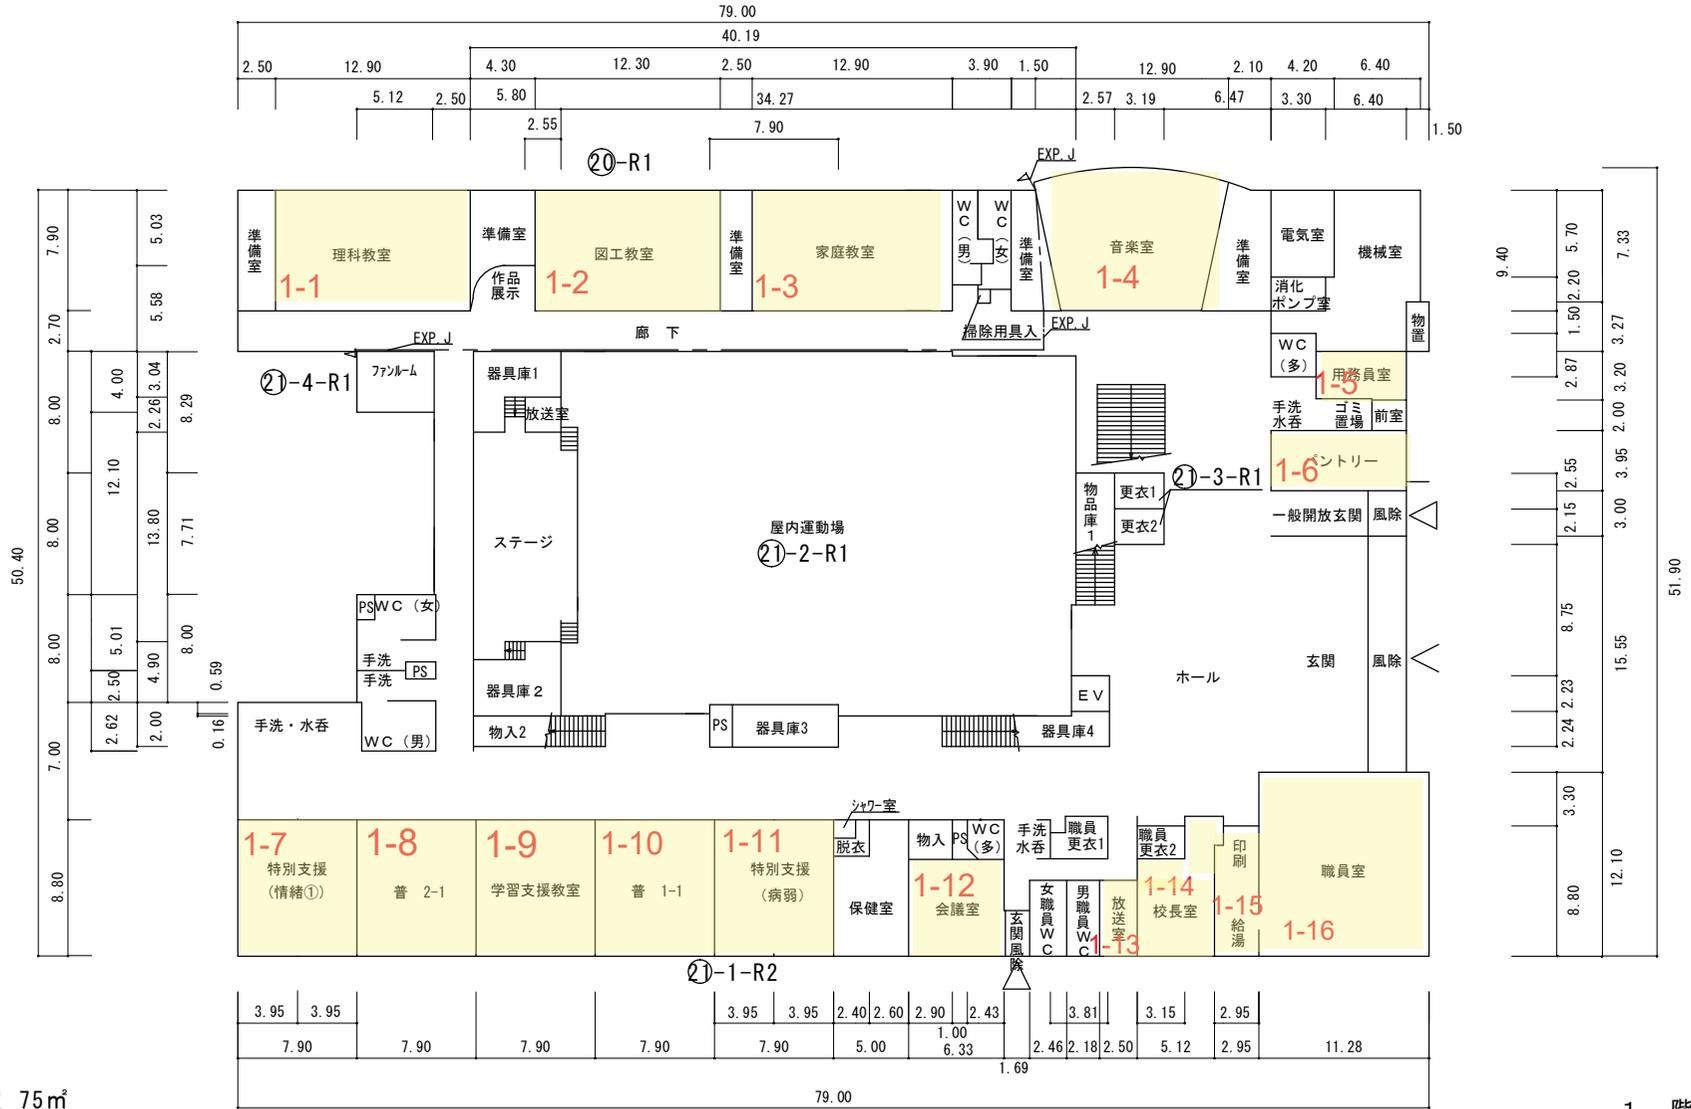

凡例	
PS	ハイパス
WC	便所

暖房機械室 75㎡

1階

令和5年度

平面図

縮尺

1/500

学校名

東小学校

調査番号


(都道府県) 01

(市町村) 229

(学校) 0820

整理番号

866-2

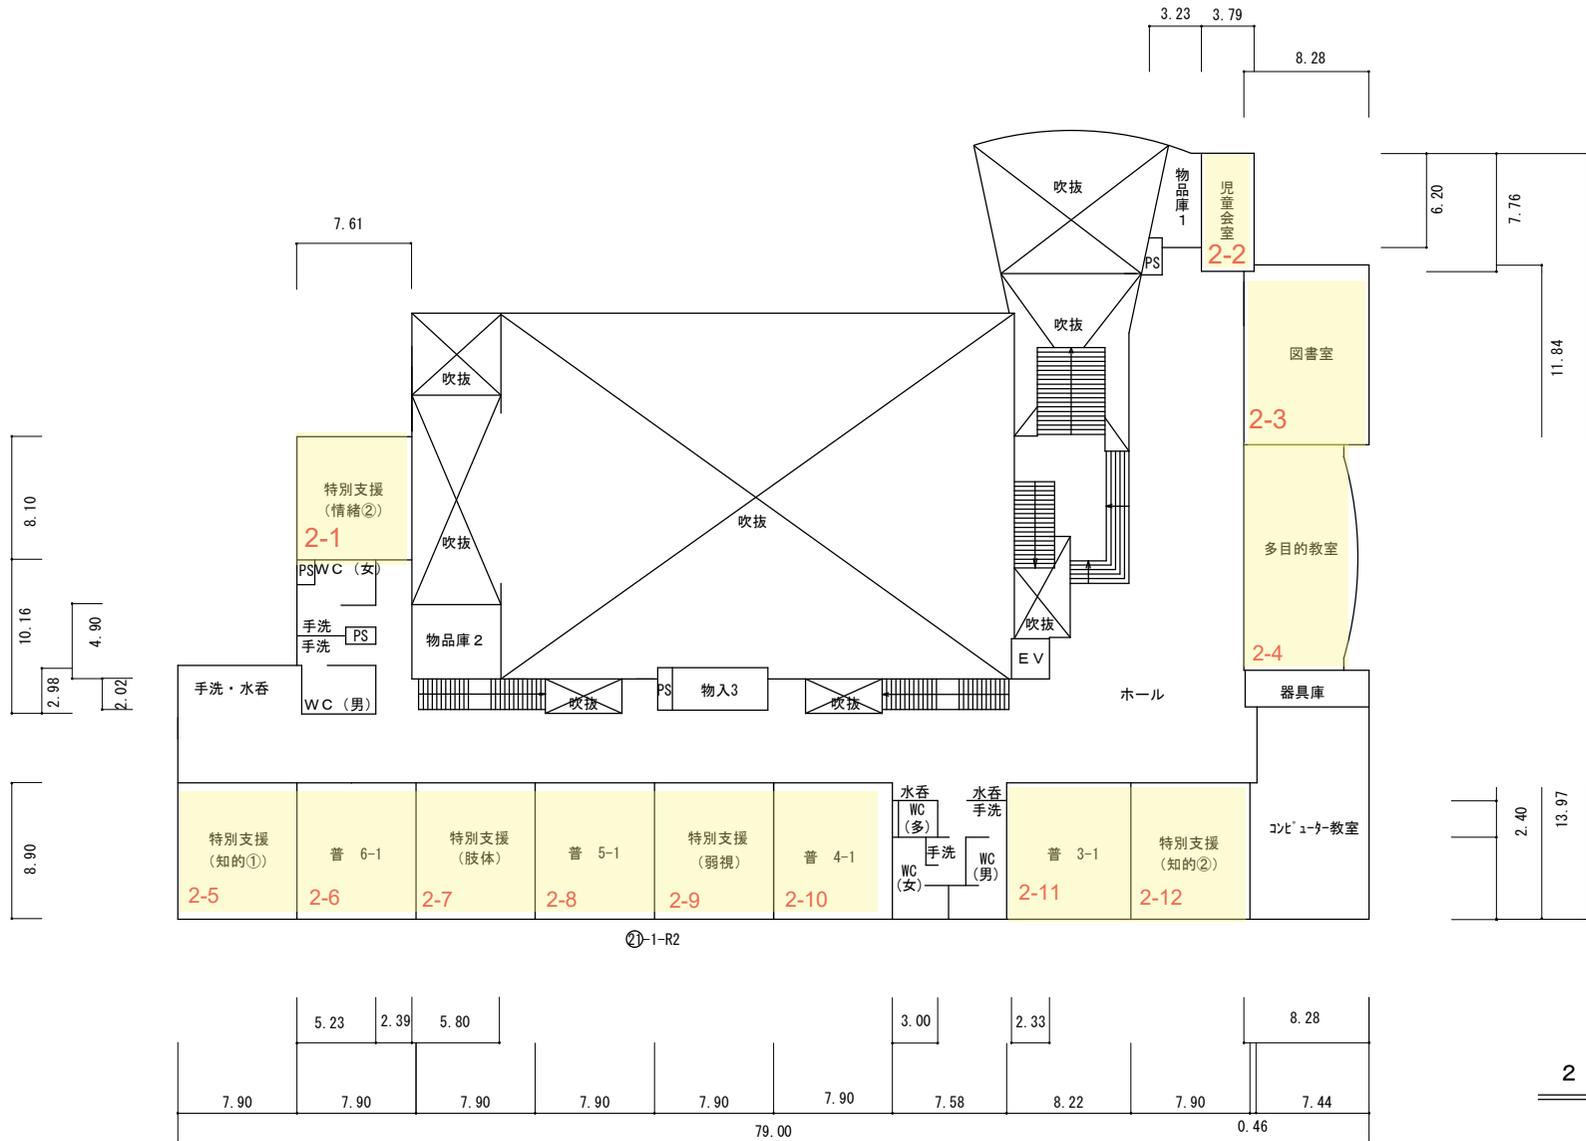

凡例	
PS	ハイスペース
WC	便所

2階

	階	部屋名	面積 (㎡)
1-1	1	理科教室	101.9
1-2	1	図工教室	97.2
1-3	1	家庭教室	101.9
1-4	1	音楽室	101.9
1-5	1	用務員室	20.0
1-6	1	パントリー	44.6
1-7	1	特別支援 (情緒①)	69.5
1-8	1	普通教室2-1	69.5
1-9	1	学習支援教室	69.5
1-10	1	普通教室1-1	69.5
1-11	1	特別支援 (病弱)	69.5
1-12	1	会議室	44.3
1-13	1	放送室	20.0
1-14	1	校長室	45.0
1-15	1	印刷室	26.0
1-16	1	職員室	136.5
2-1	2	特別支援 (情緒②)	64.0
2-2	2	児童会室	29.4
2-3	2	図書室	98.0
2-4	2	多目的教室	123.0
2-5	2	特別支援 (知的①)	70.3
2-6	2	普通教室6-1	70.3
2-7	2	特別支援 (肢体)	70.3
2-8	2	普通教室5-1	70.3
2-9	2	特別支援 (弱視)	70.3
2-10	2	普通教室4-1	70.3
2-11	2	普通教室3-1	73.2
2-12	2	特別支援 (知的②)	70.3