富良野市公共下水道一般平面図（雨水）

全体計画面積 700.0ha
予定排水面積 527.9ha

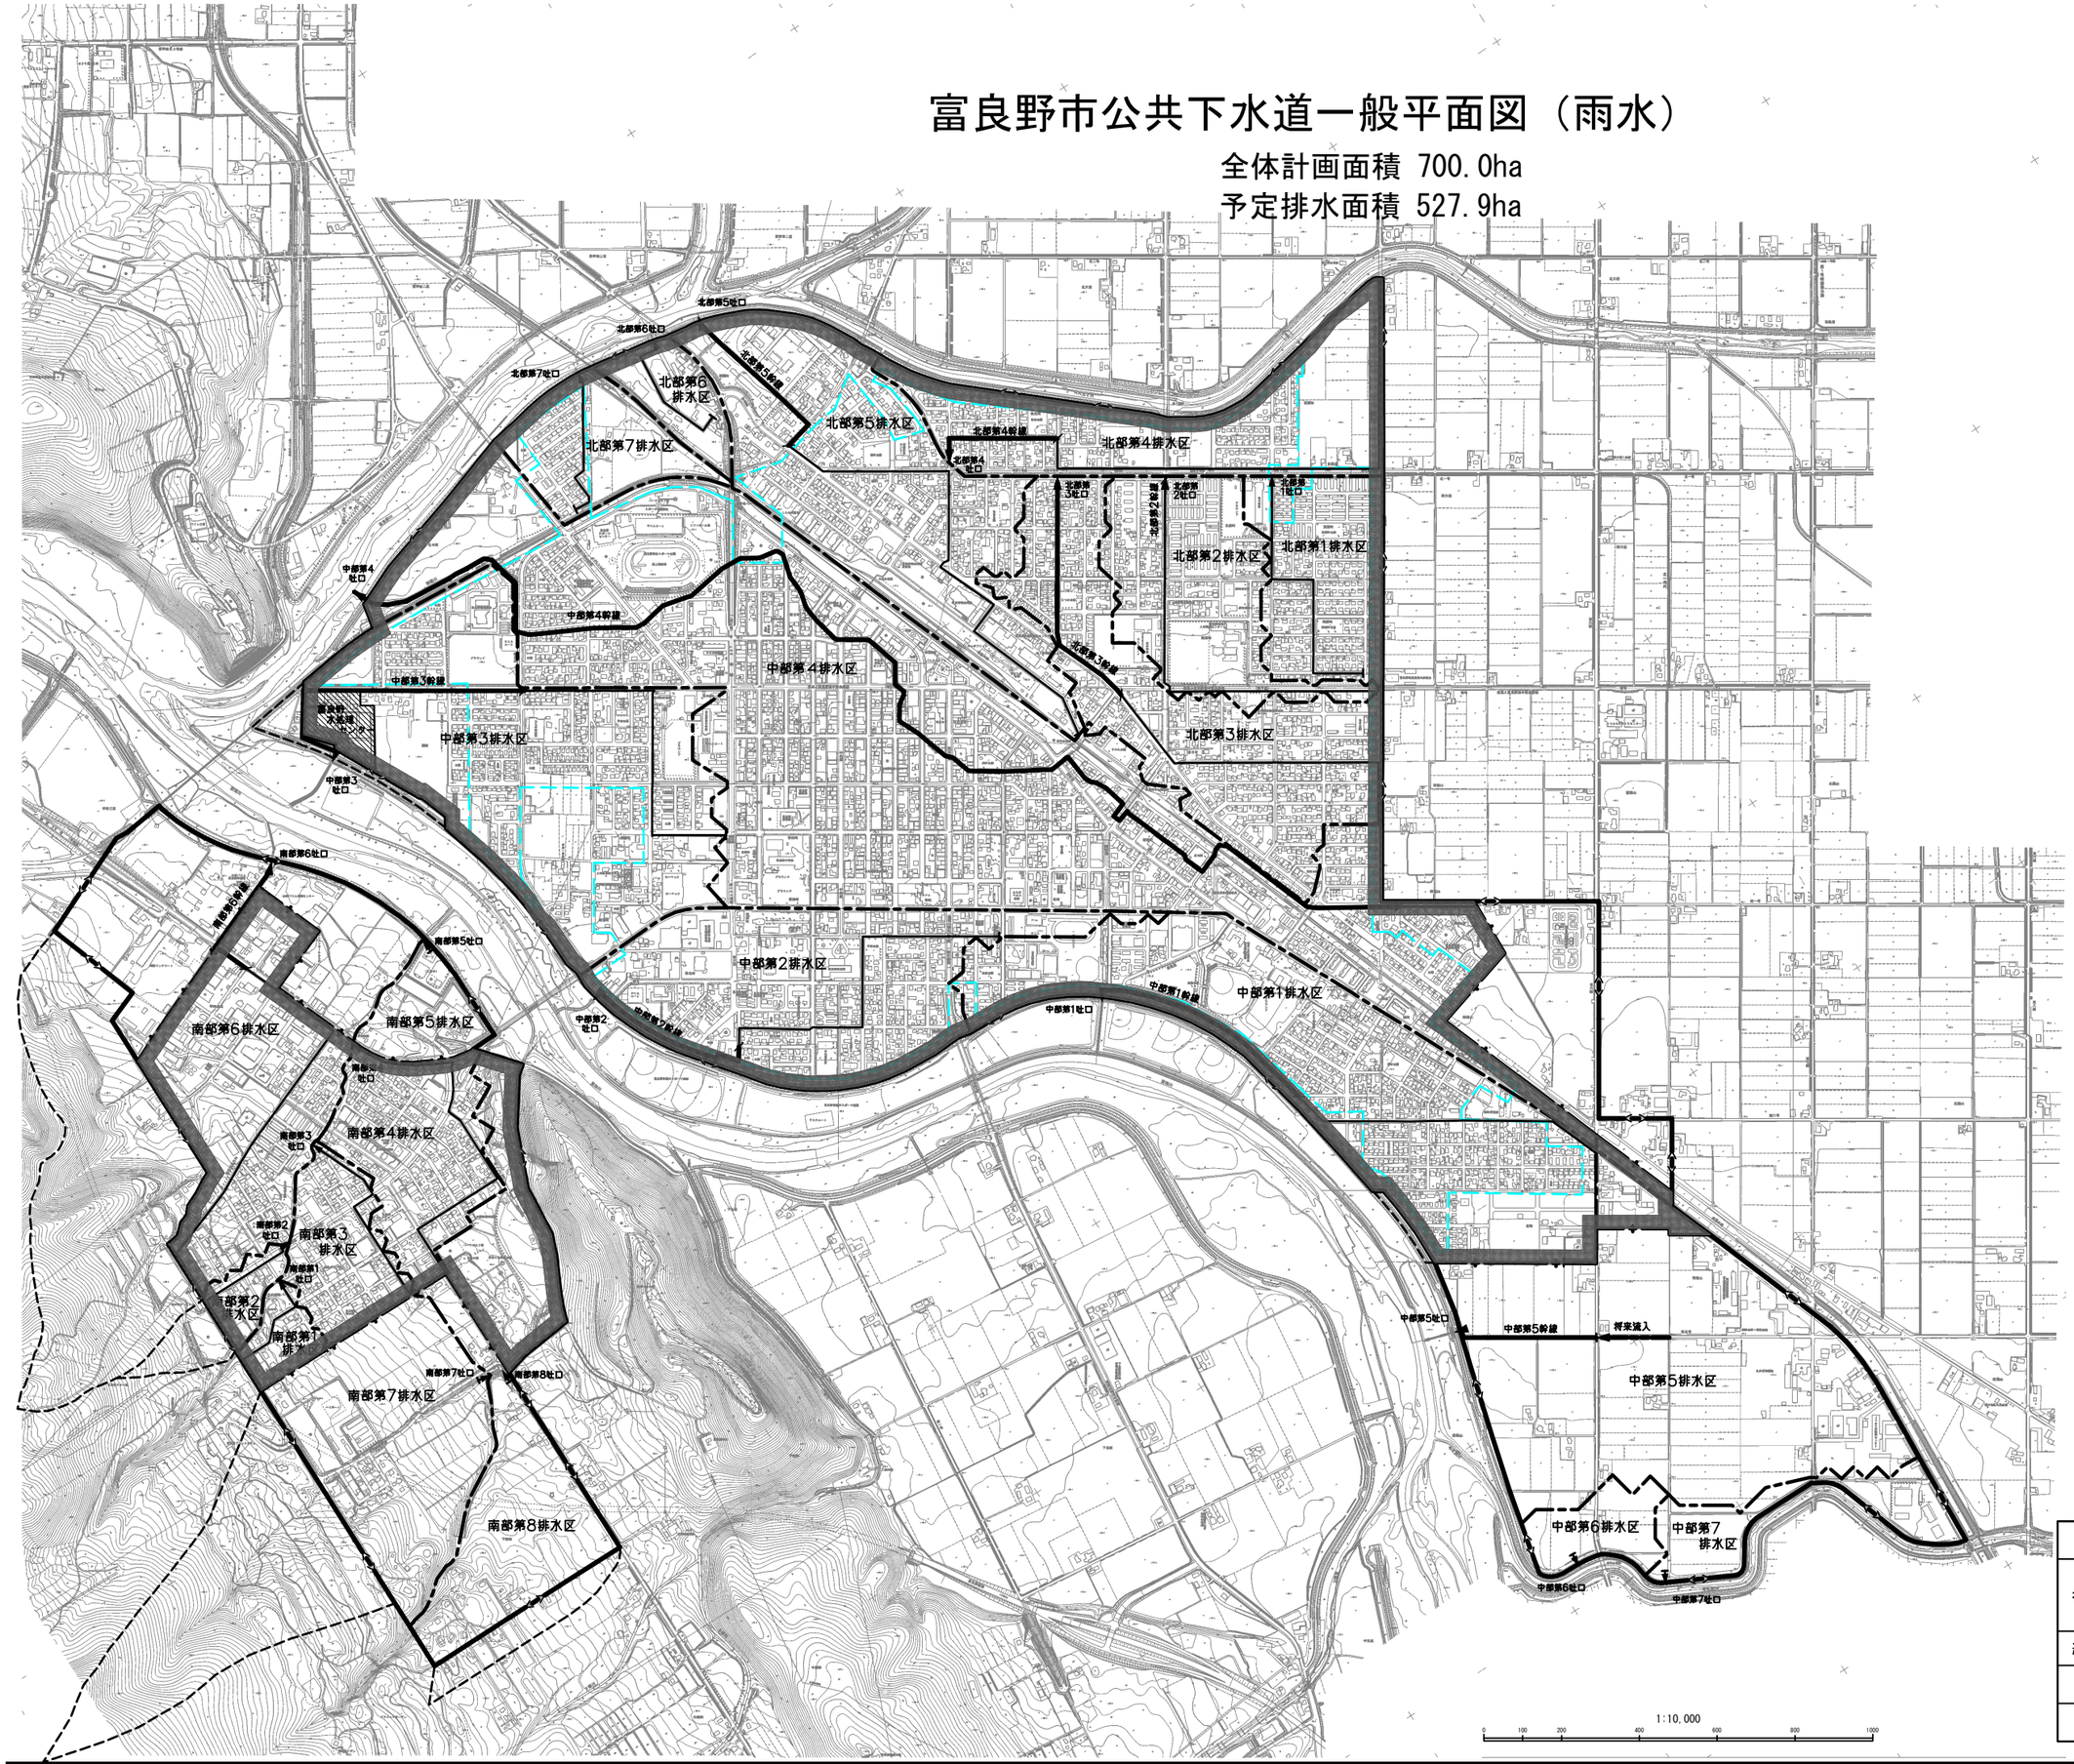

凡　例

	事業計画区域
	拡大事業計画区域

凡　例

	下水道全体計画区域
	下水道事業計画区域
	排水区界
	区域外流入界
	雨水幹線
	雨水20ha以上幹線
	汚水終末処理場
北部第1吐口	吐口名称

富良野市公共下水道事業計画		
名称	下水道計画一般図（雨水）	
縮尺	1/10,000	令和３年２月作成
富良野市		図番 2
株式会社 日水コン		