


用途地域及び準防火地域変更の検討箇所図

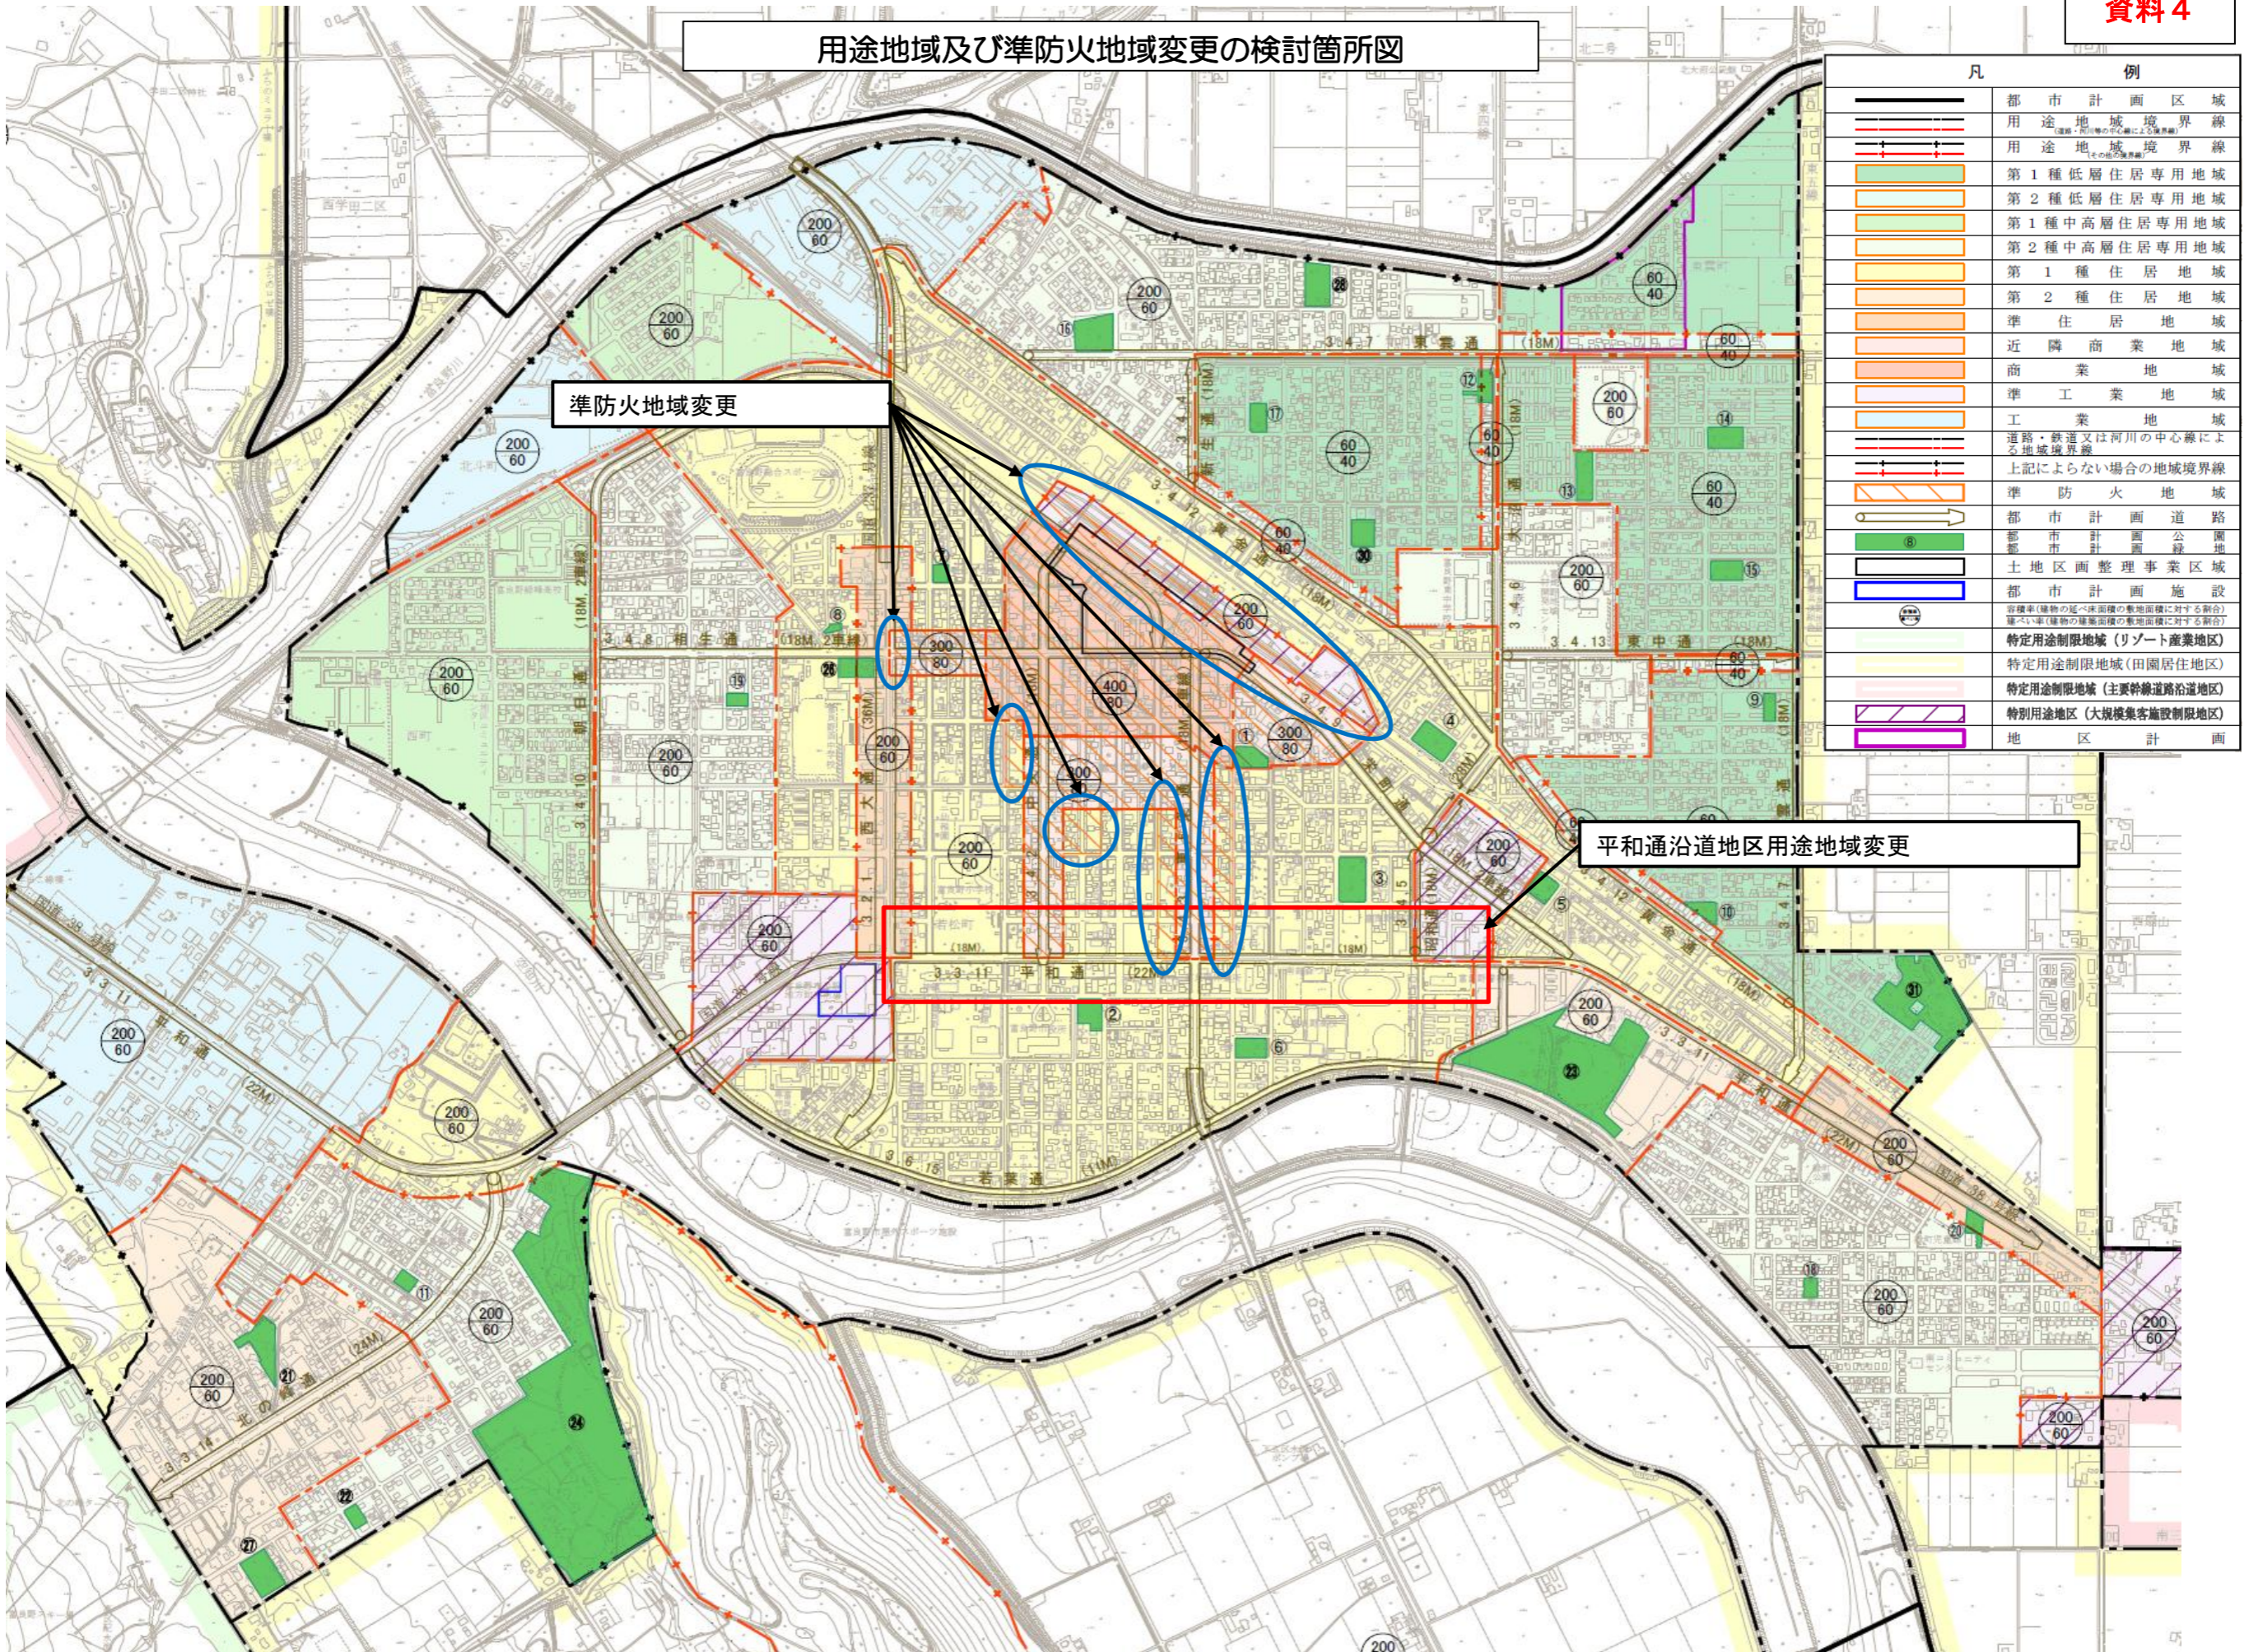

準防火地域変更

平和通沿道地区用途地域変更

凡	例
	都市計画区域
	用途地域境界線
	用途地域境界線 (道路・河川等の中心線による境界線)
	第1種低層住居専用地域
	第2種低層住居専用地域
	第1種中高層住居専用地域
	第2種中高層住居専用地域
	第1種住居地域
	第2種住居地域
	準住居地域
	近隣商業地域
	商業地域
	準工業地域
	工業地域
	道路・鉄道又は河川の中心線による地域境界線
	上記によらない場合の地域境界線
	準防火地域
	都市計画道路
	都市計画公園
	都市計画緑地
	土地区画整理事業区域
	都市計画施設
	容積率(建物の延べ床面積の敷地面積に対する割合) 建ぺい率(建物の建築面積の敷地面積に対する割合)
	特定用途制限地域(リゾート産業地区)
	特定用途制限地域(田園居住地区)
	特定用途制限地域(主要幹線道路沿道地区)
	特別用途地区(大規模集客施設制限地区)
	地区計画