


# 都市計画事業 平成23・24年度 事業施行箇所図

資料1

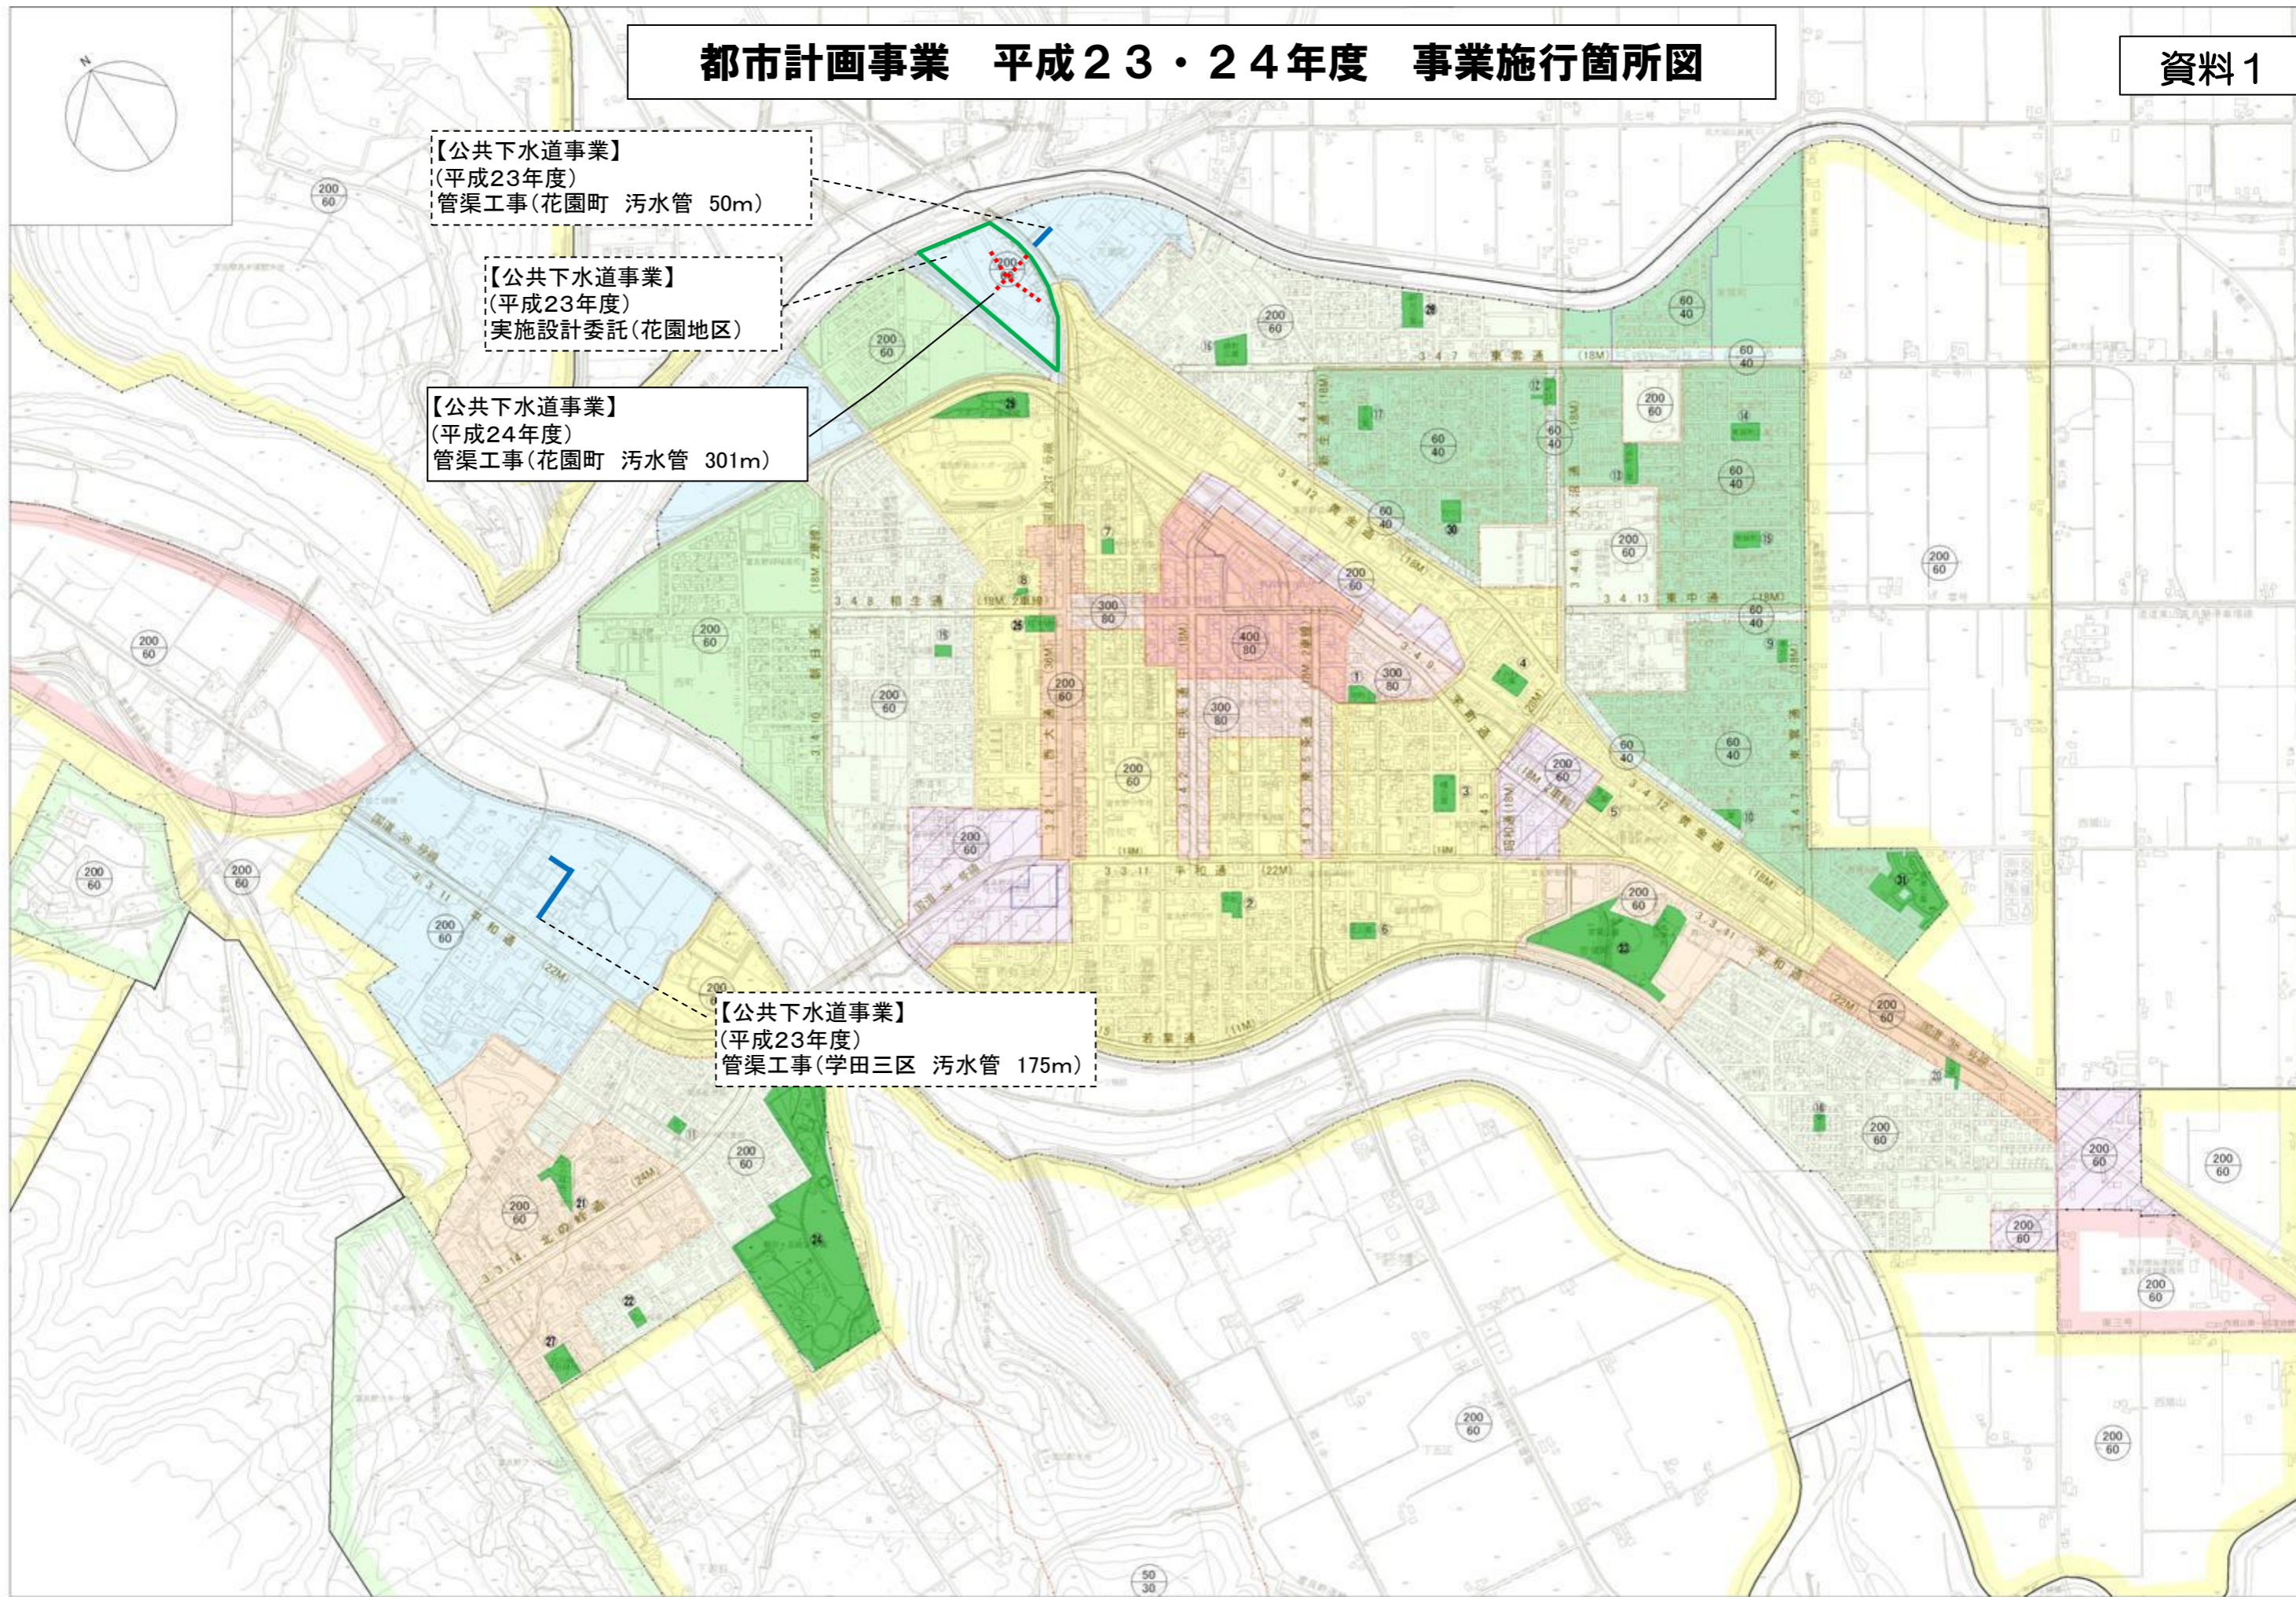

【公共下水道事業】  
(平成23年度)  
管渠工事(花園町 污水管 50m)

【公共下水道事業】  
(平成23年度)  
実施設計委託(花園地区)

【公共下水道事業】  
(平成24年度)  
管渠工事(花園町 污水管 301m)

【公共下水道事業】  
(平成23年度)  
管渠工事(学田三区 污水管 175m)