


間口 15.50m
 奥行 10.50m
 高さ 7.00m
 スノコまでの高さ 16.00m

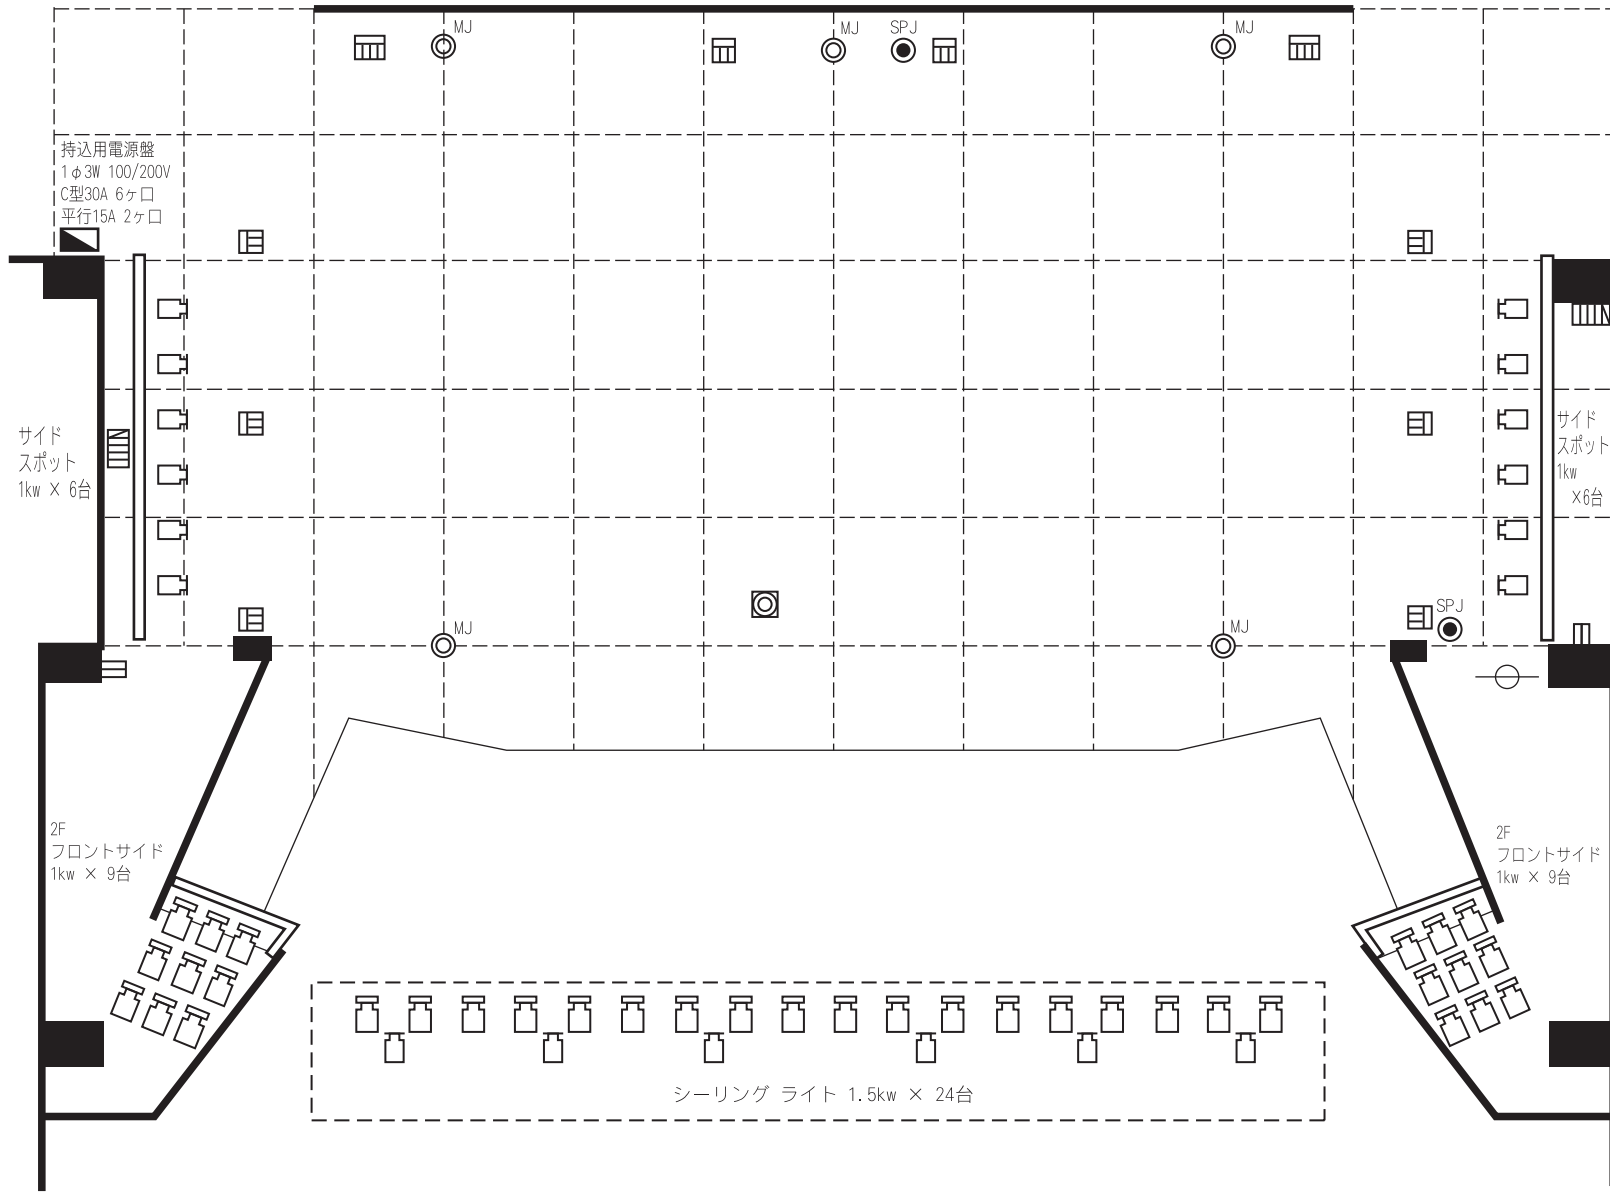

- Horizont幕
- バック幕
- 松羽目幕
- 第7パトン
- 袖幕 4
- アッパー・ホリゾンライト
- 第3サスペンションライト
- 第6パトン
- 第5パトン
- 袖幕 3
- 第2サスペンションライト
- 中割幕
- 第4パトン
- 第2ボーダーライト
- 第3パトン
- 第2パトン
- 袖幕 2
- 第1サスペンションライト
- 第1ボーダーライト
- 袖幕 1
- 暗転幕
- 第1パトン
- 緞帳
- プロセニウムサスペンションライト
- フットライト

- ⊞ フロアコンセント C型 30A 3ヶ口
- ⊞ フロアコンセント C型 30A 4ヶ口
- ⊞ ウォールコンセント C型 30A 4ヶ口+DMX
- ⊞ 音響電源 C型 30A 2ヶ口
- ⊞ エレベーターマイク
- ⊞ マイクジャック
- ⊞ スピーカージャック
- 電動
- 手動

持込用電源盤
 1φ3W 100/200V
 C型30A 6ヶ口
 平行15A 2ヶ口

サイド
 スポット
 1kw x 6台

サイド
 スポット
 1kw x 6台

2F
 フロントサイド
 1kw x 9台

2F
 フロントサイド
 1kw x 9台

シーリング ライト 1.5kw x 24台

調光器
 主幹盤

調光室

調光卓
 ProMASTER-II T (RDS)
 サブミキサー

ピンスポット
 xebex SuperSol
 キセノン 2kw

映写室

ピンスポット
 xebex SuperSol
 キセノン 2kw

放送室

音響調整卓
 BLIZZARD (HYFAX)

技師室

富良野文化会館 大ホール
 舞台平面図