


変更箇所図
(用途地域変更箇所)

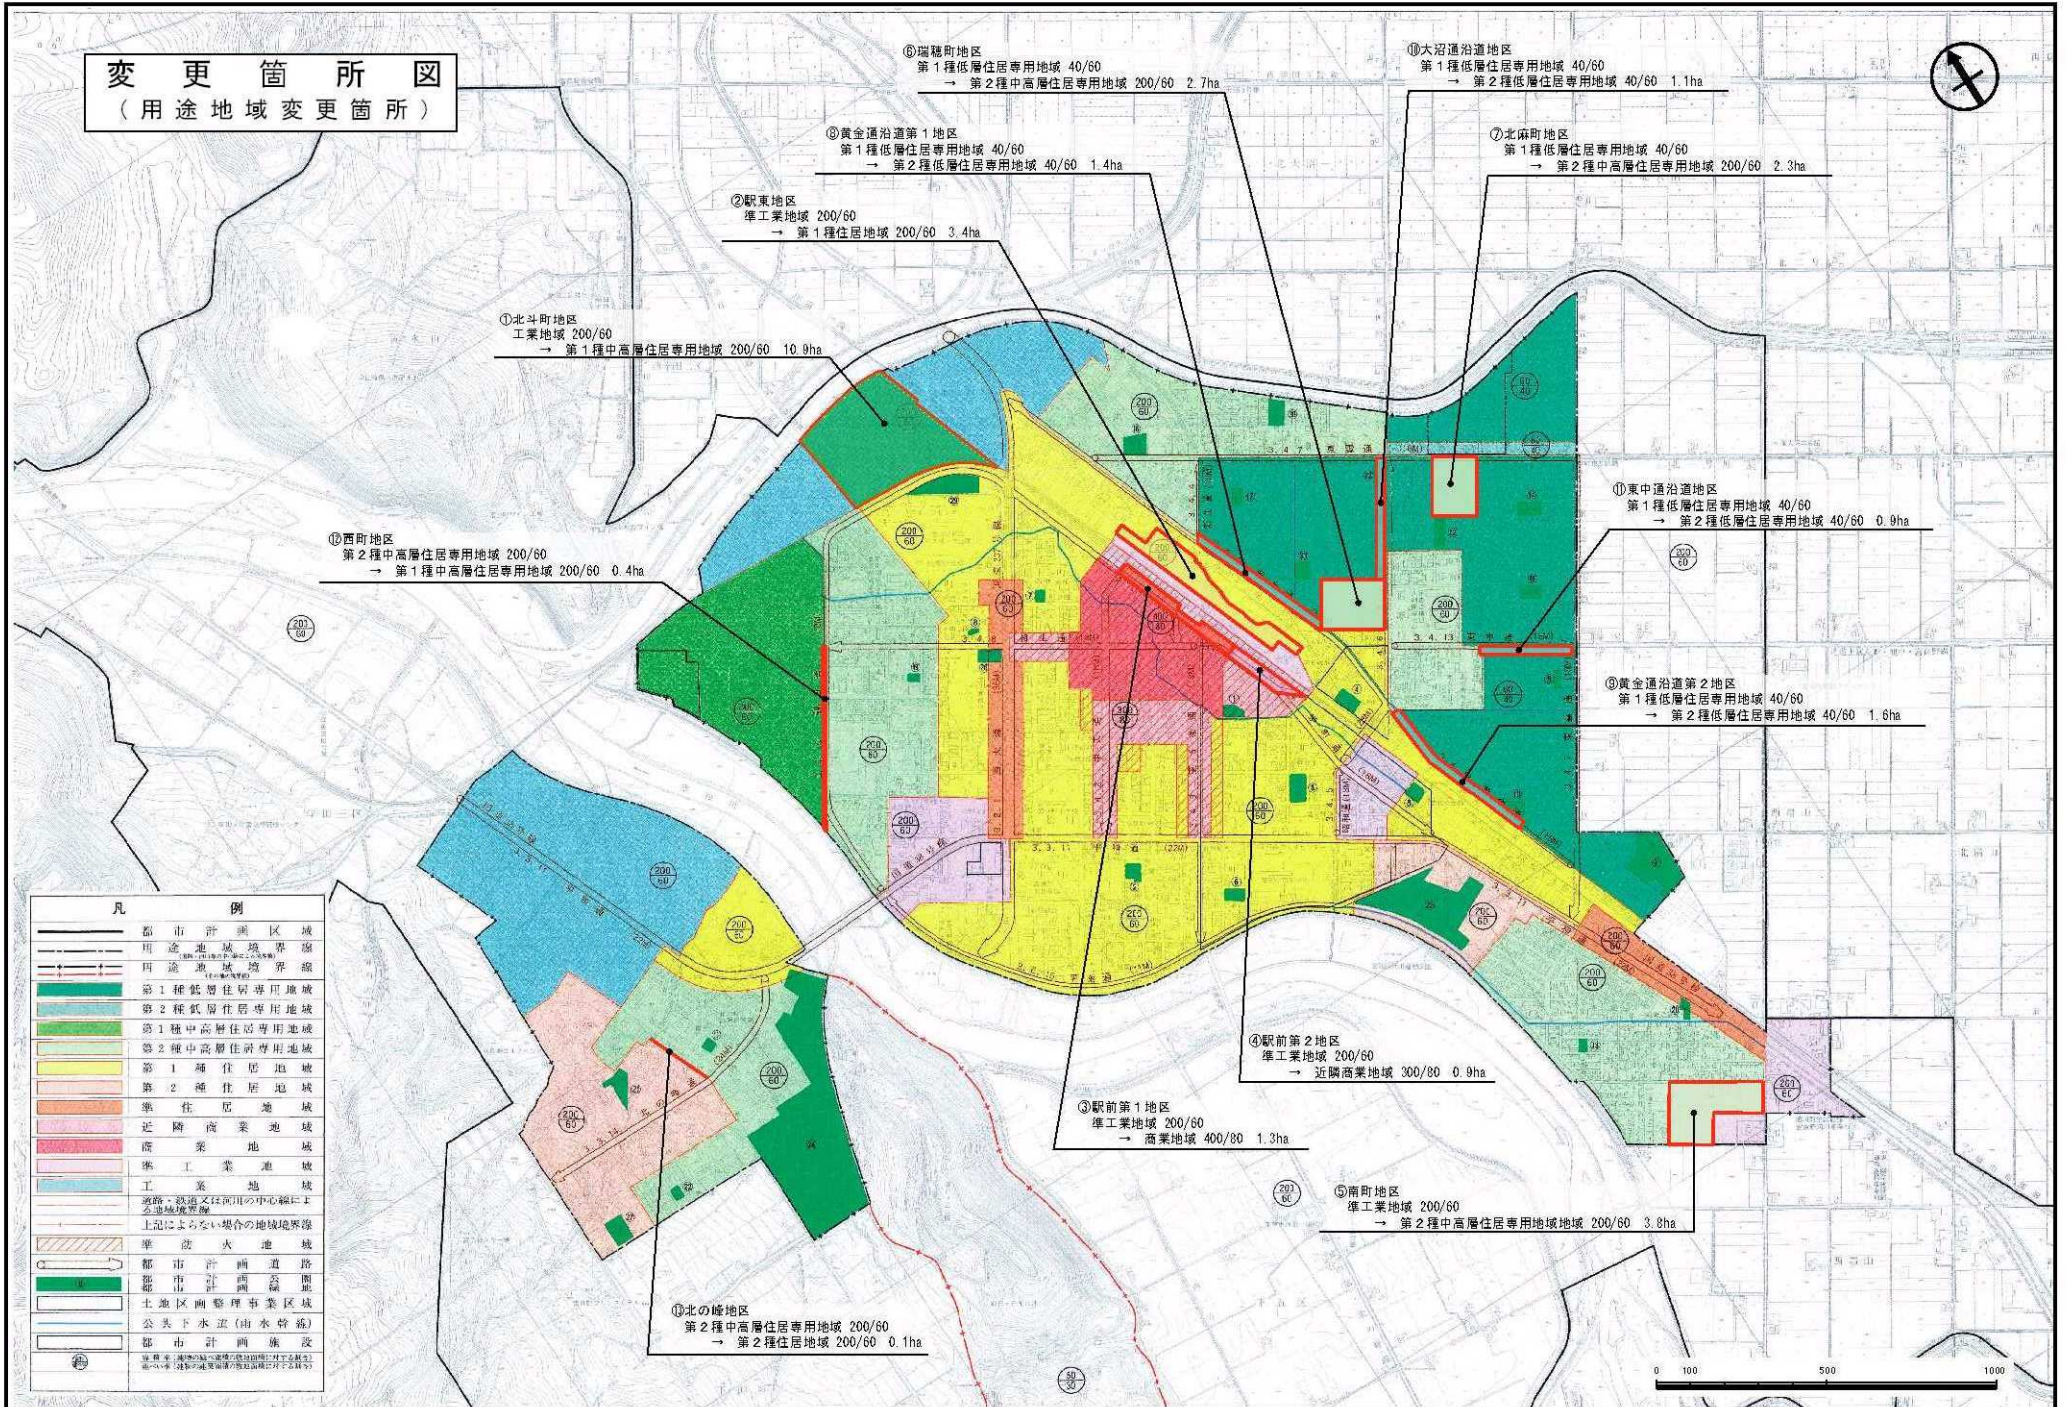

凡 例	
	都市計画区域
	用途地域境界線
	行政区境界線
	第1種低層住居専用地域
	第2種低層住居専用地域
	第1種中高層住居専用地域
	第2種中高層住居専用地域
	第1種住居地域
	第2種住居地域
	準住居地域
	近隣商業地域
	商業地域
	準工業地域
	工業地域
	道路・鉄道又は河川の中心線に よる境界線
	上記によらない場合の地域境界線
	準防火地域
	都市計画道路
	都市計画公園
	北地区調整事業区域
	公営下水流(雨水幹線)
	都市計画線

0 100 500 1000