


# 富良野都市計画用途地域の変更(富良野市) 箇所図

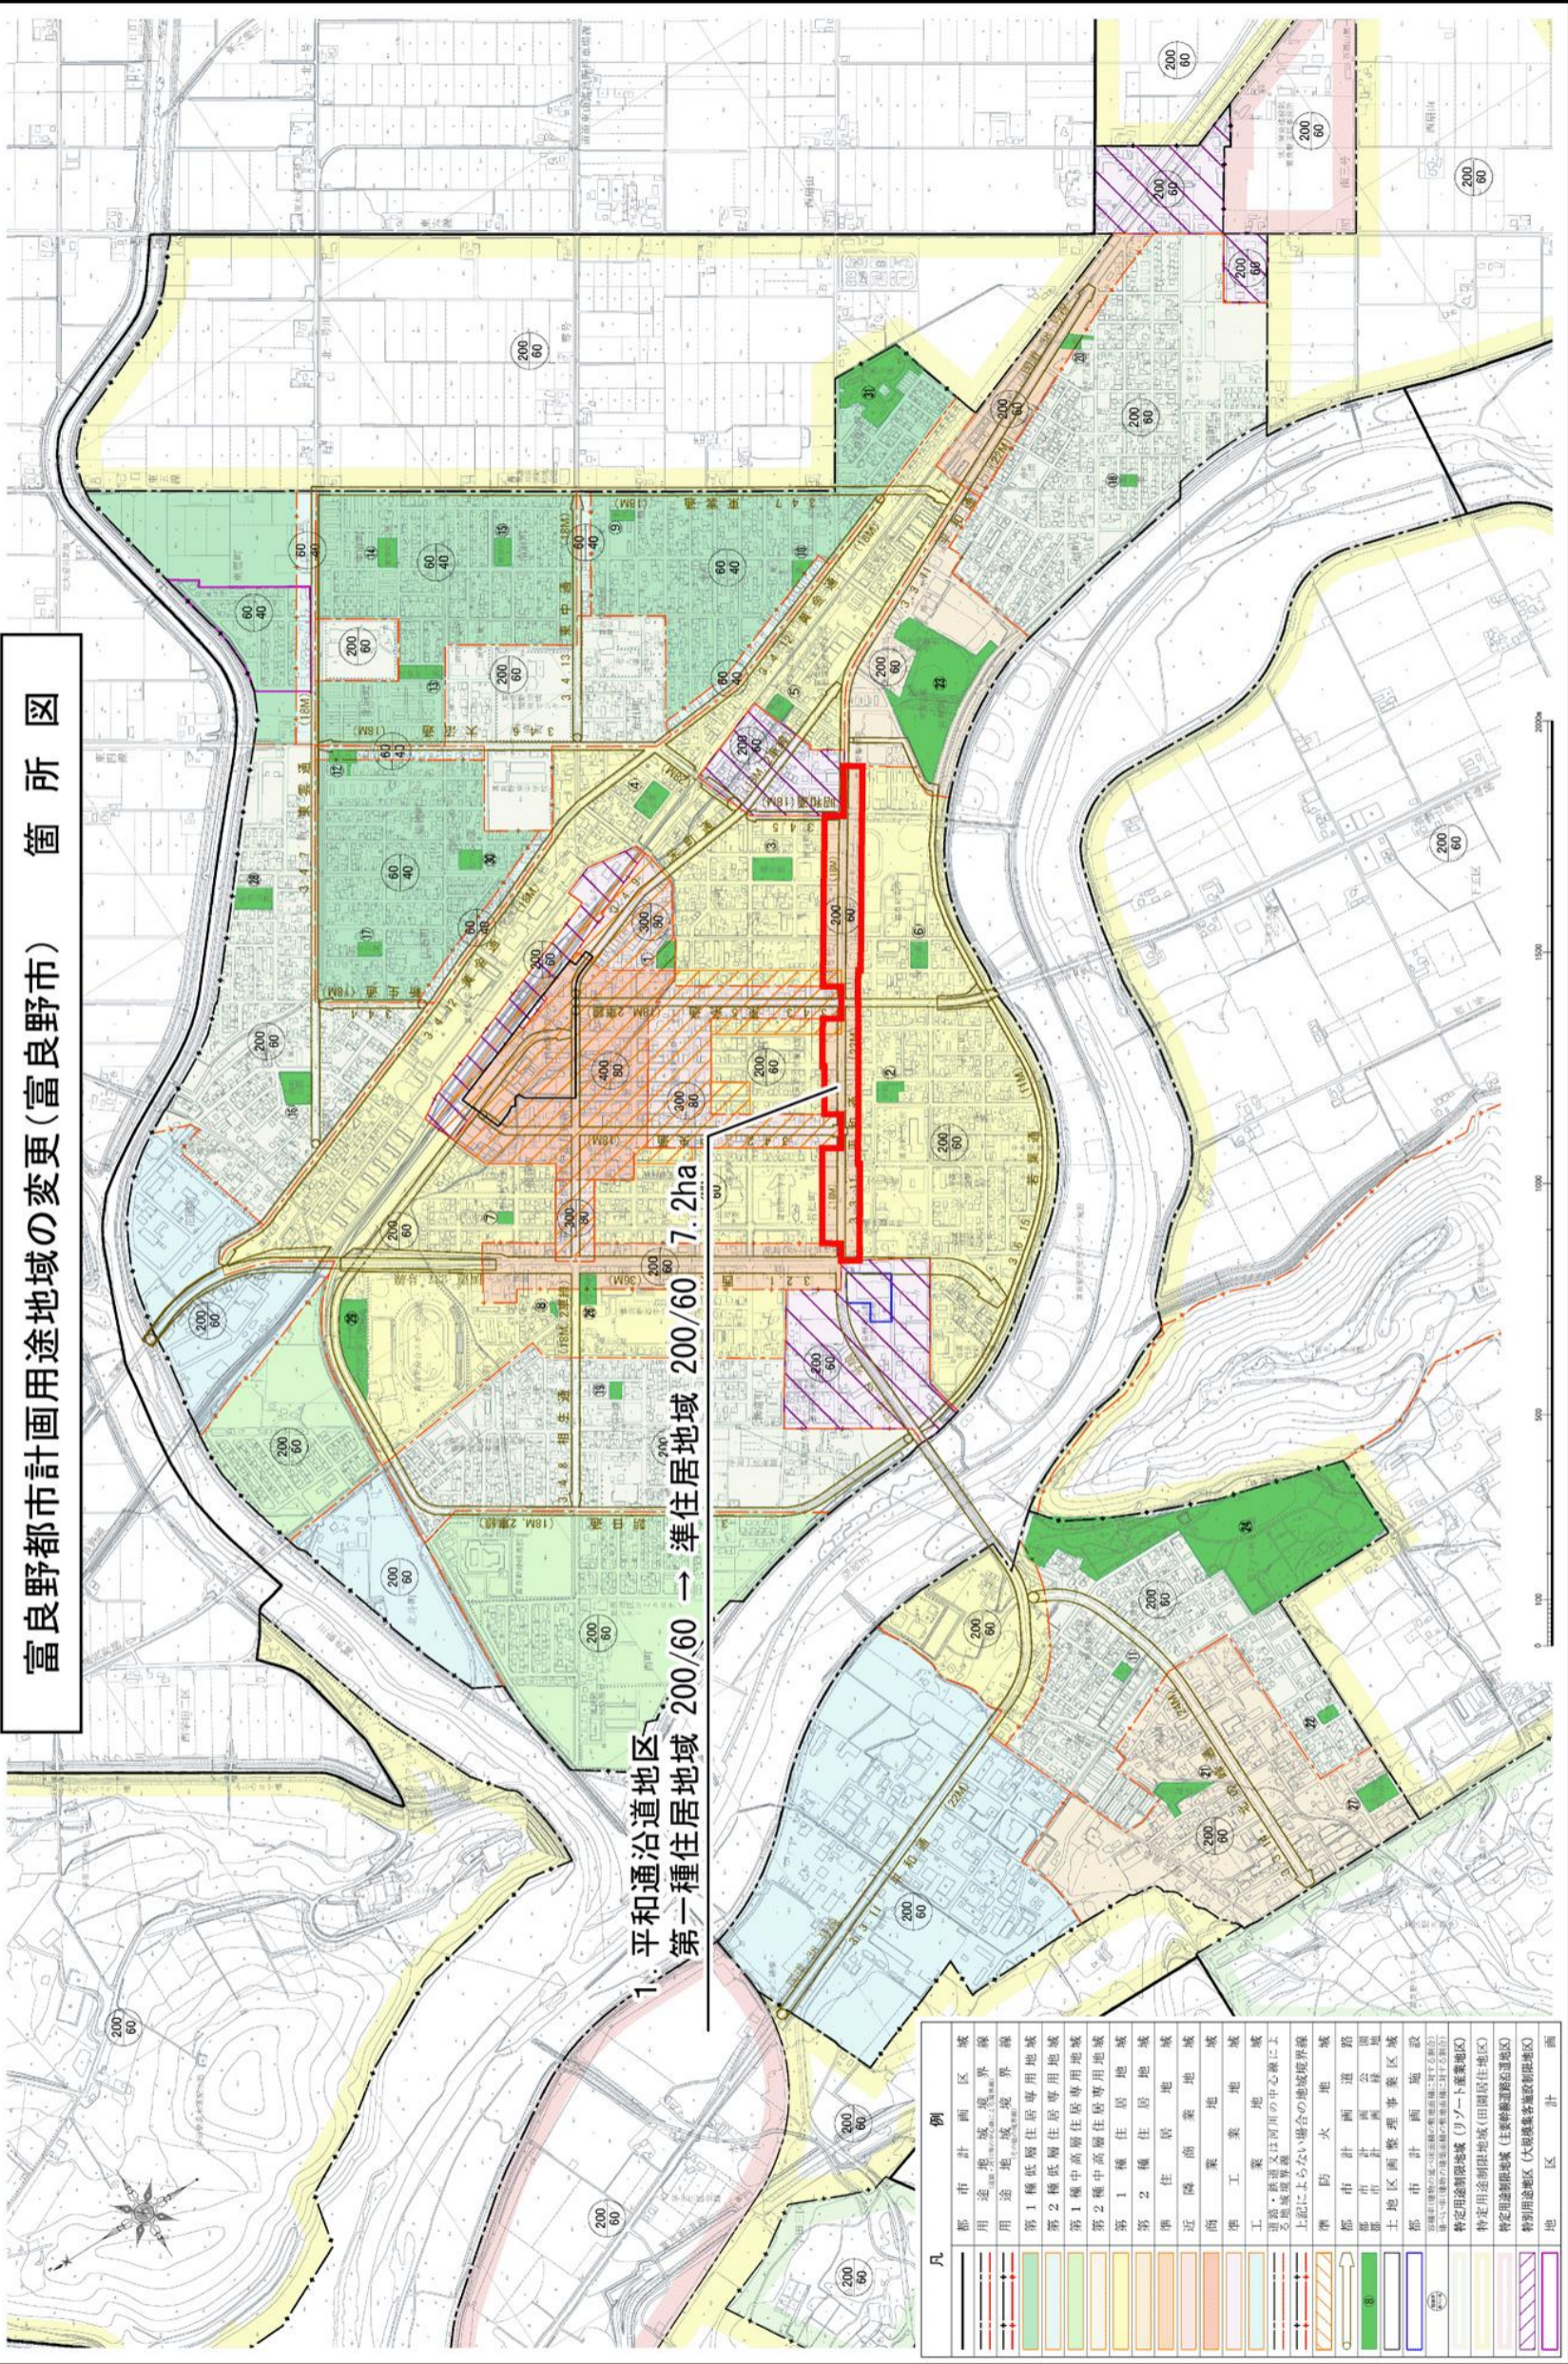

1. 平和通沿道地区  
第一種住居地域 200/60 → 準住居地域 200/60 7.2ha

凡例

	都市計画区域
	用途地域境界線
	用途地域境界線
	第一種低層住居専用地域
	第二種低層住居専用地域
	第一種中高層住居専用地域
	第二種中高層住居専用地域
	第一種住居地域
	第二種住居地域
	準住居商業地域
	商業地域
	準工業地域
	工業地域
	工業専用地域
	道路・鉄道又は河川の中心線による 区域境界線
	上記に上らない場合の地域境界線
	準防火地域
	都市計画道路
	都市計画公園
	都市計画緑地
	土地区画整理事業区域
	都市計画施設
	特定用途制限地域(リゾート産業地区)
	特定用途制限地域(田園居住地区)
	特定用途制限地域(主要幹線沿道地区)
	特別用途地区(大規模集客施設制限地区)
	地区計画