

平成二十二年十二月現在


1	2	3	4	5
6	7	8	9	10
11		12		

行政区域



記

道路	主要道路	一般道路	支路
河川	河川	河川	河川
公園	公園	公園	公園
学校	小学校	中学校	高等学校
施設	施設	施設	施設
境界	境界	境界	境界
地籍	地籍	地籍	地籍
その他	その他	その他	その他

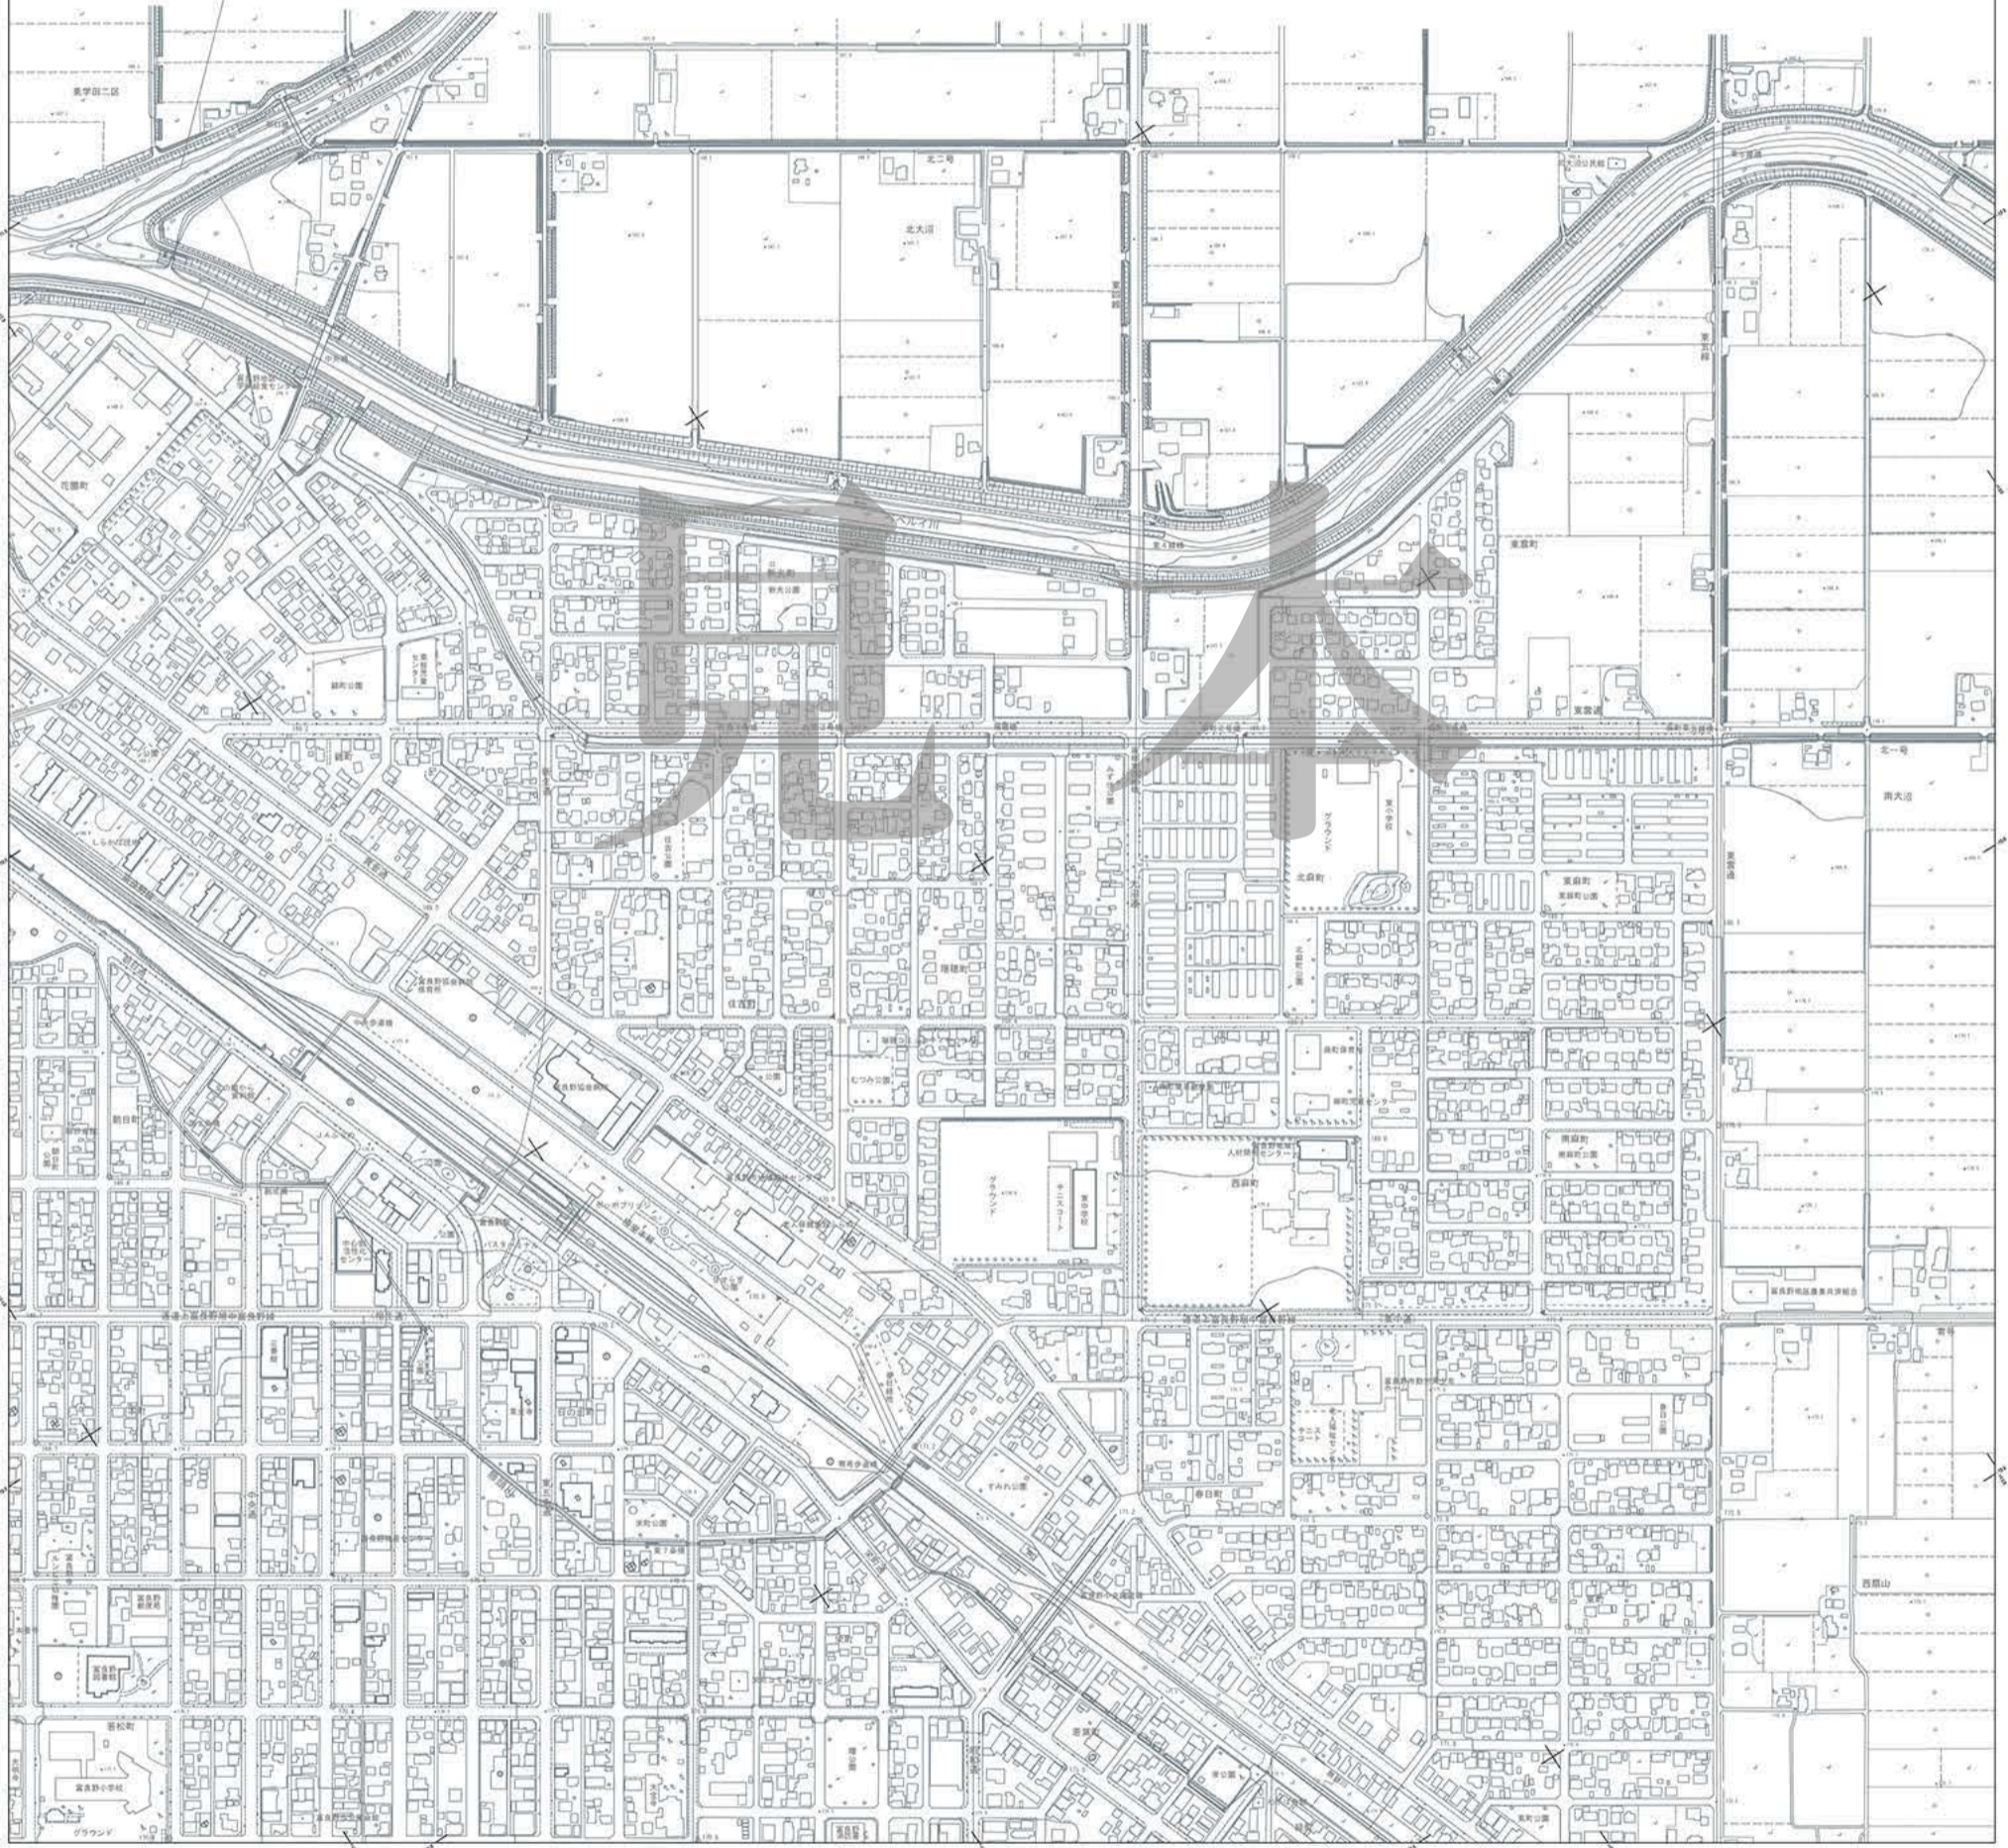

株式会社システム技術コンサル

富良野市

縮尺 平成20年 1/25,000
 縮尺 平成21年 1/25,000
 縮尺 平成22年 1/25,000

縮尺 1:2,500
 縮尺 1:2,500



この図面は、国土交通省の承認を受けたものである。
 (建設省) 平 21 建 第 189 号