


# 富良野都市計画道路の変更（富良野市） 箇所図

凡 例	
	都市計画区域
	用途地域境界線
	用途地域境界線
	第1種低層住居専用地域
	第2種低層住居専用地域
	第1種中高層住居専用地域
	第2種中高層住居専用地域
	第1種住居地域
	第2種住居地域
	準住居地域
	近隣商業地域
	商業地域
	準工業地域
	工業地域
	道路・鉄道又は河川の中心線による地域境界線
	上記によらない場合の地域境界線
	準防火地域
	都市計画道路
	都市計画公園
	都市計画緑地
	土地区画整理事業区域
	都市計画施設
	管理用（建築物の屋上・床下等の敷地管理に対する割合） 緑地（公園・緑地等の敷地管理に対する割合）
	特定用途制限地域（リゾート産業地区）
	特定用途制限地域（田園居住地区）
	特定用途制限地域（主要幹線道路沿道地区）
	特別用途地区（大規模客施設制限地区）
	地区計画



凡 例	
	変更のない区間
	変更する区間（変更前）
	幅員を変更する区間（変更後）

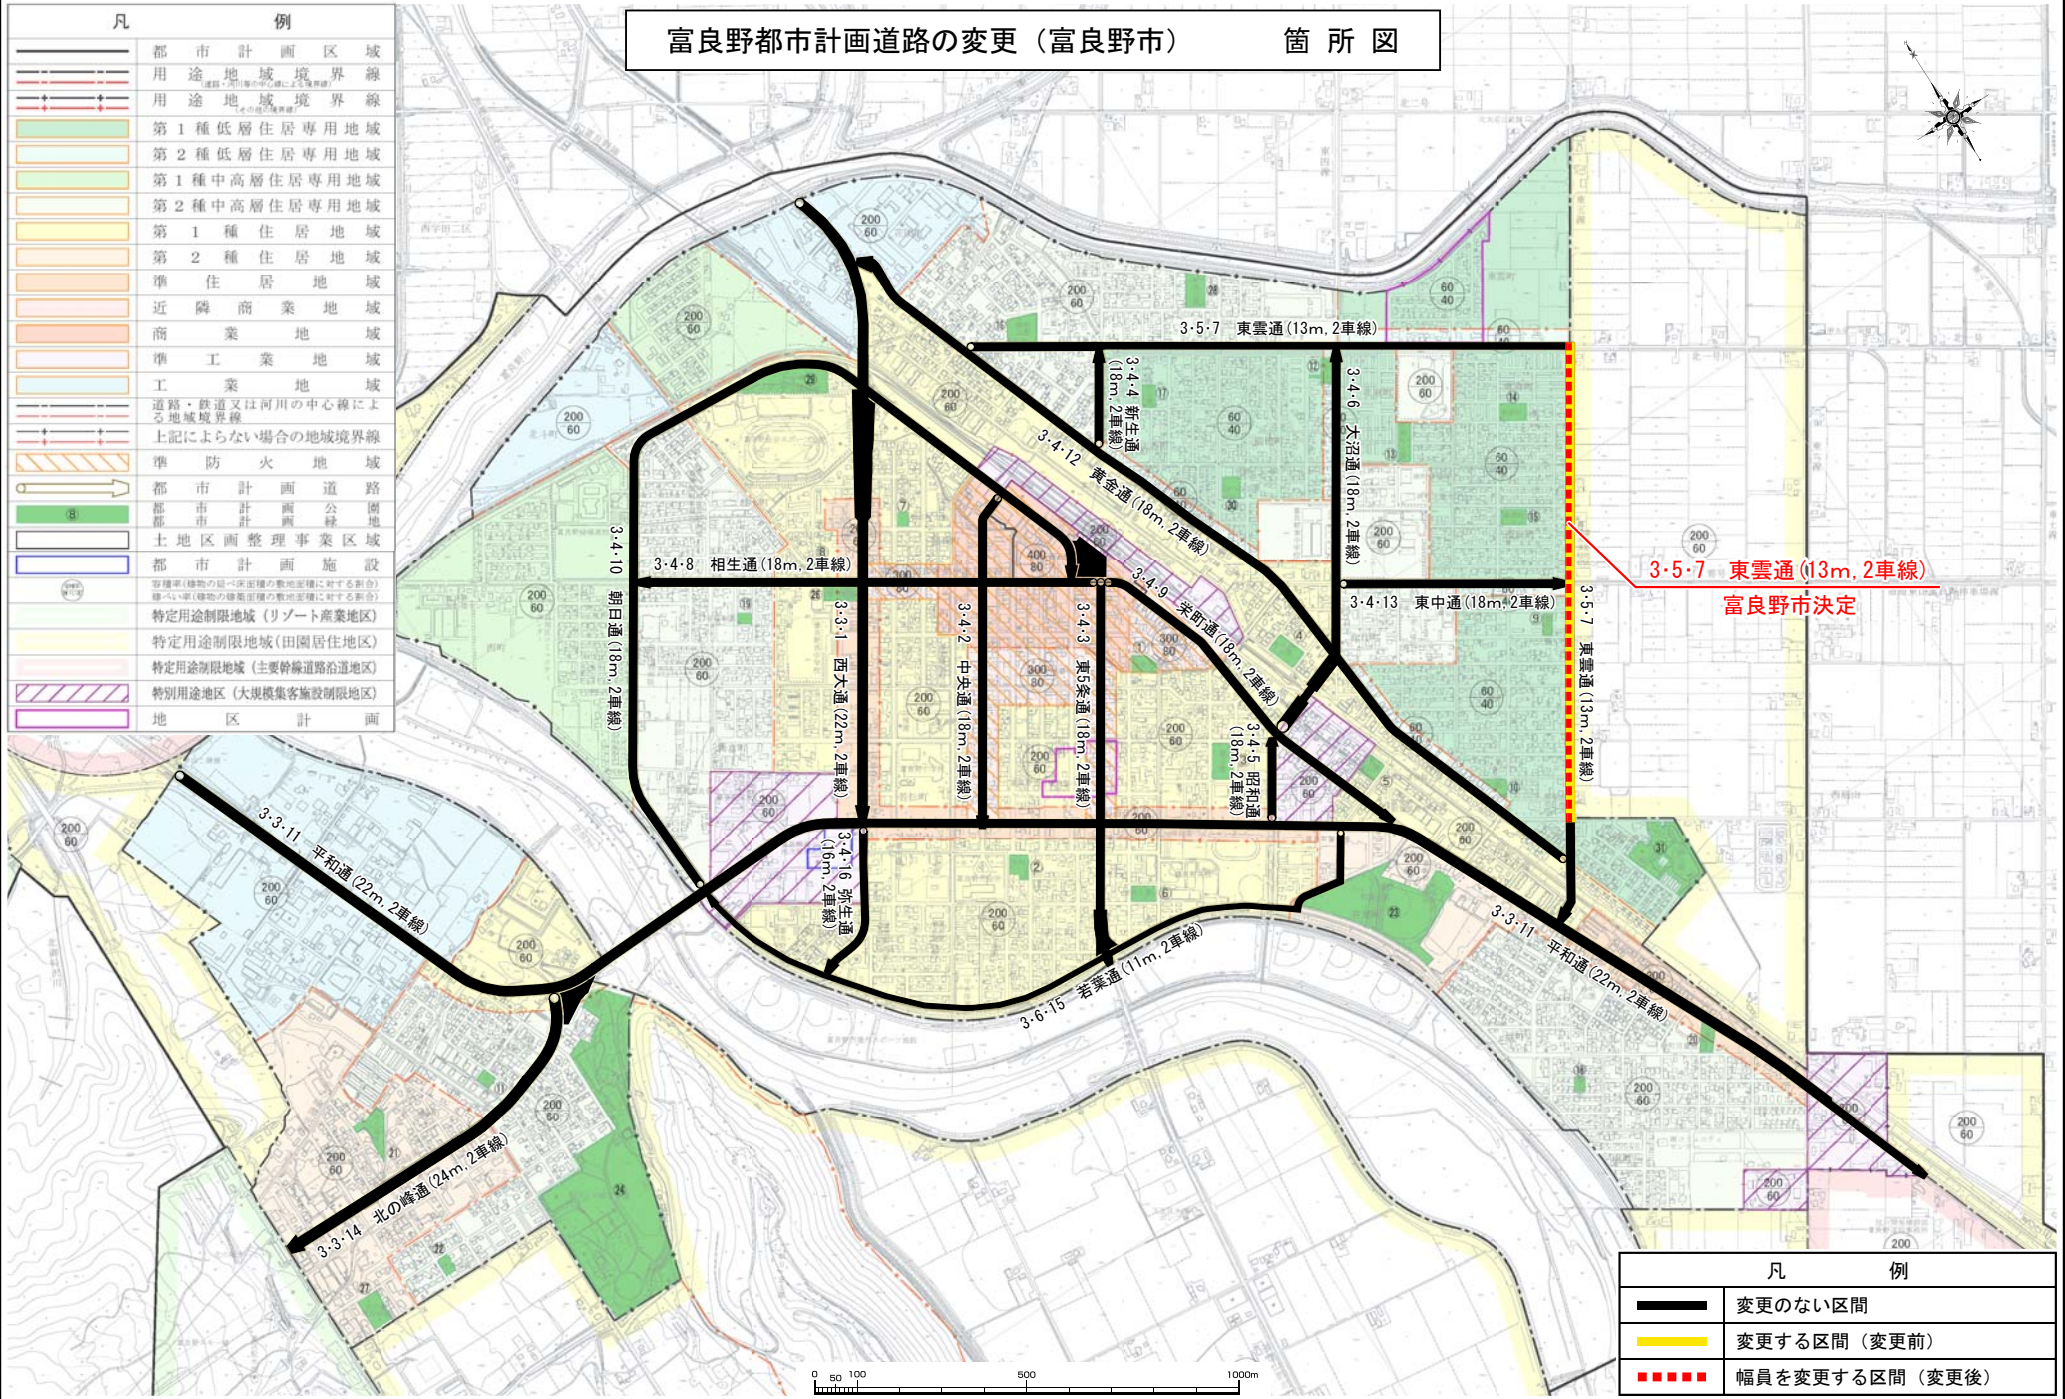