


令和5年度

平面図

縮尺

1/400

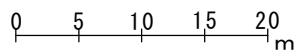

学校名

富良野西中学校


調査番号

(都道府県) 01 (市町村) 229 (学校) 4011

整理番号

868-1

凡例	
DW	ダムウォーター
PS	ハコブシヤフト
EV	エレベーター
WC	便所

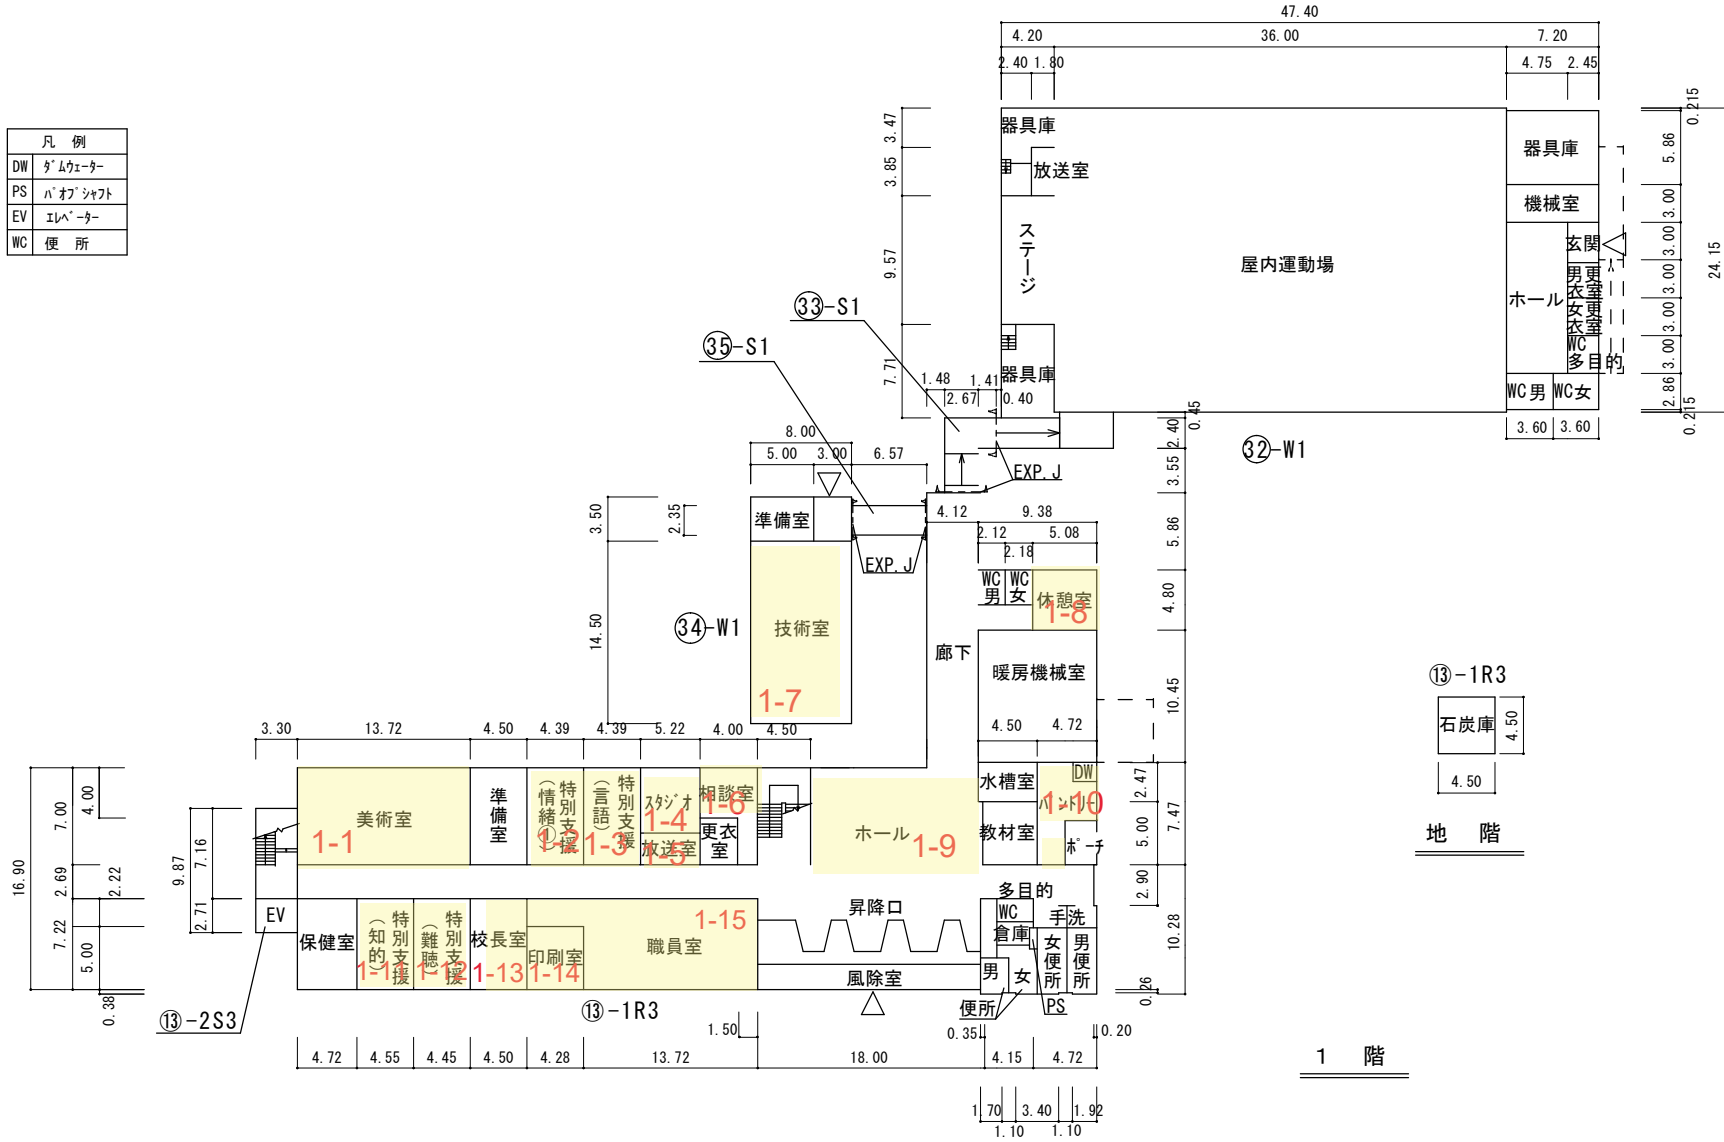


地階

1階

暖房機械室 96㎡
石炭庫 20㎡

令和5年度


平面図

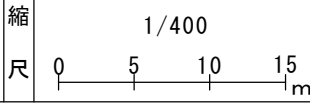

富良野西中学校


調査番号	(都道府県)	(市町村)	(学校)	整理番号
	01	229	4011	

868-2

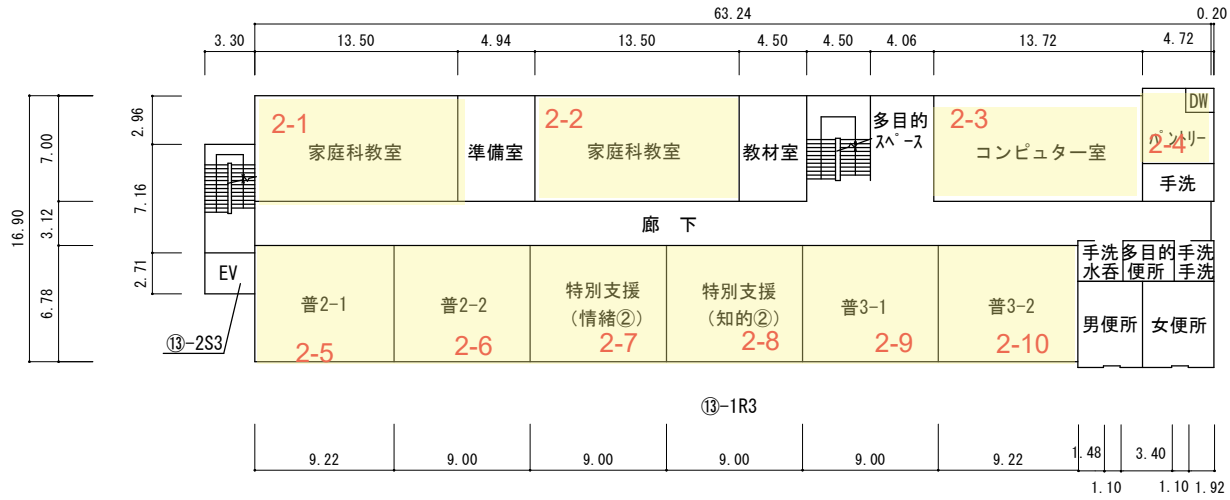

凡例

DW	ダムケーター
PS	パオフシャフト
EV	エレベーター

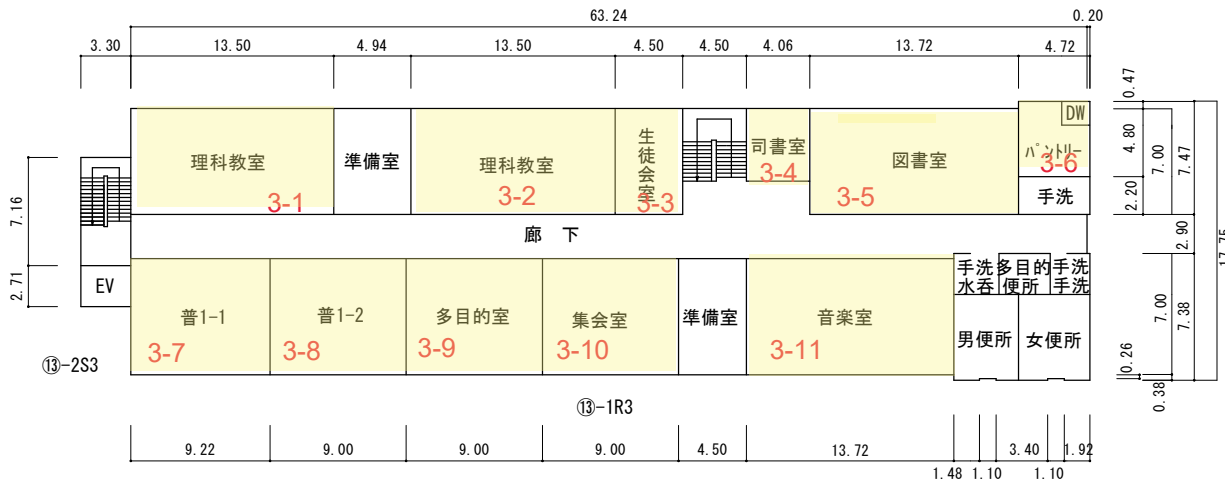

文 部 科 学 省

	階	部屋名	面積 (㎡)
1-1	1	美術室	96.0
1-2	1	特別支援 (情緒)	31.0
1-3	1	特別支援 (言語)	31.0
1-4	1	スタジオ	20.1
1-5	1	放送室	12.0
1-6	1	相談室	16.0
1-7	1	技術室	116.0
1-8	1	休憩室	24.4
1-9	1	ホール	100.8
1-10	1	パントリー	35.3
1-11	1	特別支援 (知的)	32.9
1-12	1	特別支援 (難聴)	32.1
1-13	1	校長室	32.5
1-14	1	印刷室	21.4
1-15	1	職員室	99.1
2-1	2	家庭科教室	94.5
2-2	2	家庭科教室	94.5
2-3	2	コンピュータ-室	96.0
2-4	2	パントリー	22.7
2-5	2	普通教室2-1	62.5
2-6	2	普通教室2-2	61.0
2-7	2	特別支援 (情緒②)	61.0
2-8	2	特別支援 (知的②)	61.0
2-9	2	普通教室3-1	61.0
2-10	2	普通教室3-2	62.5
3-1	3	理科教室	94.5
3-2	3	理科教室	94.5
3-3	3	生徒会室	31.5
3-4	3	司書室	19.5
3-5	3	図書室	96.0
3-6	3	パントリー	22.7
3-7	3	普通教室1-1	64.5
3-8	3	普通教室1-2	63.0
3-9	3	多目的室	63.0
3-10	3	集会室	63.0
3-11	3	音楽室	96.0