雨　水　排　水　整　備　図

全体計画面積　700.0ha
予定排水面積　527.9ha

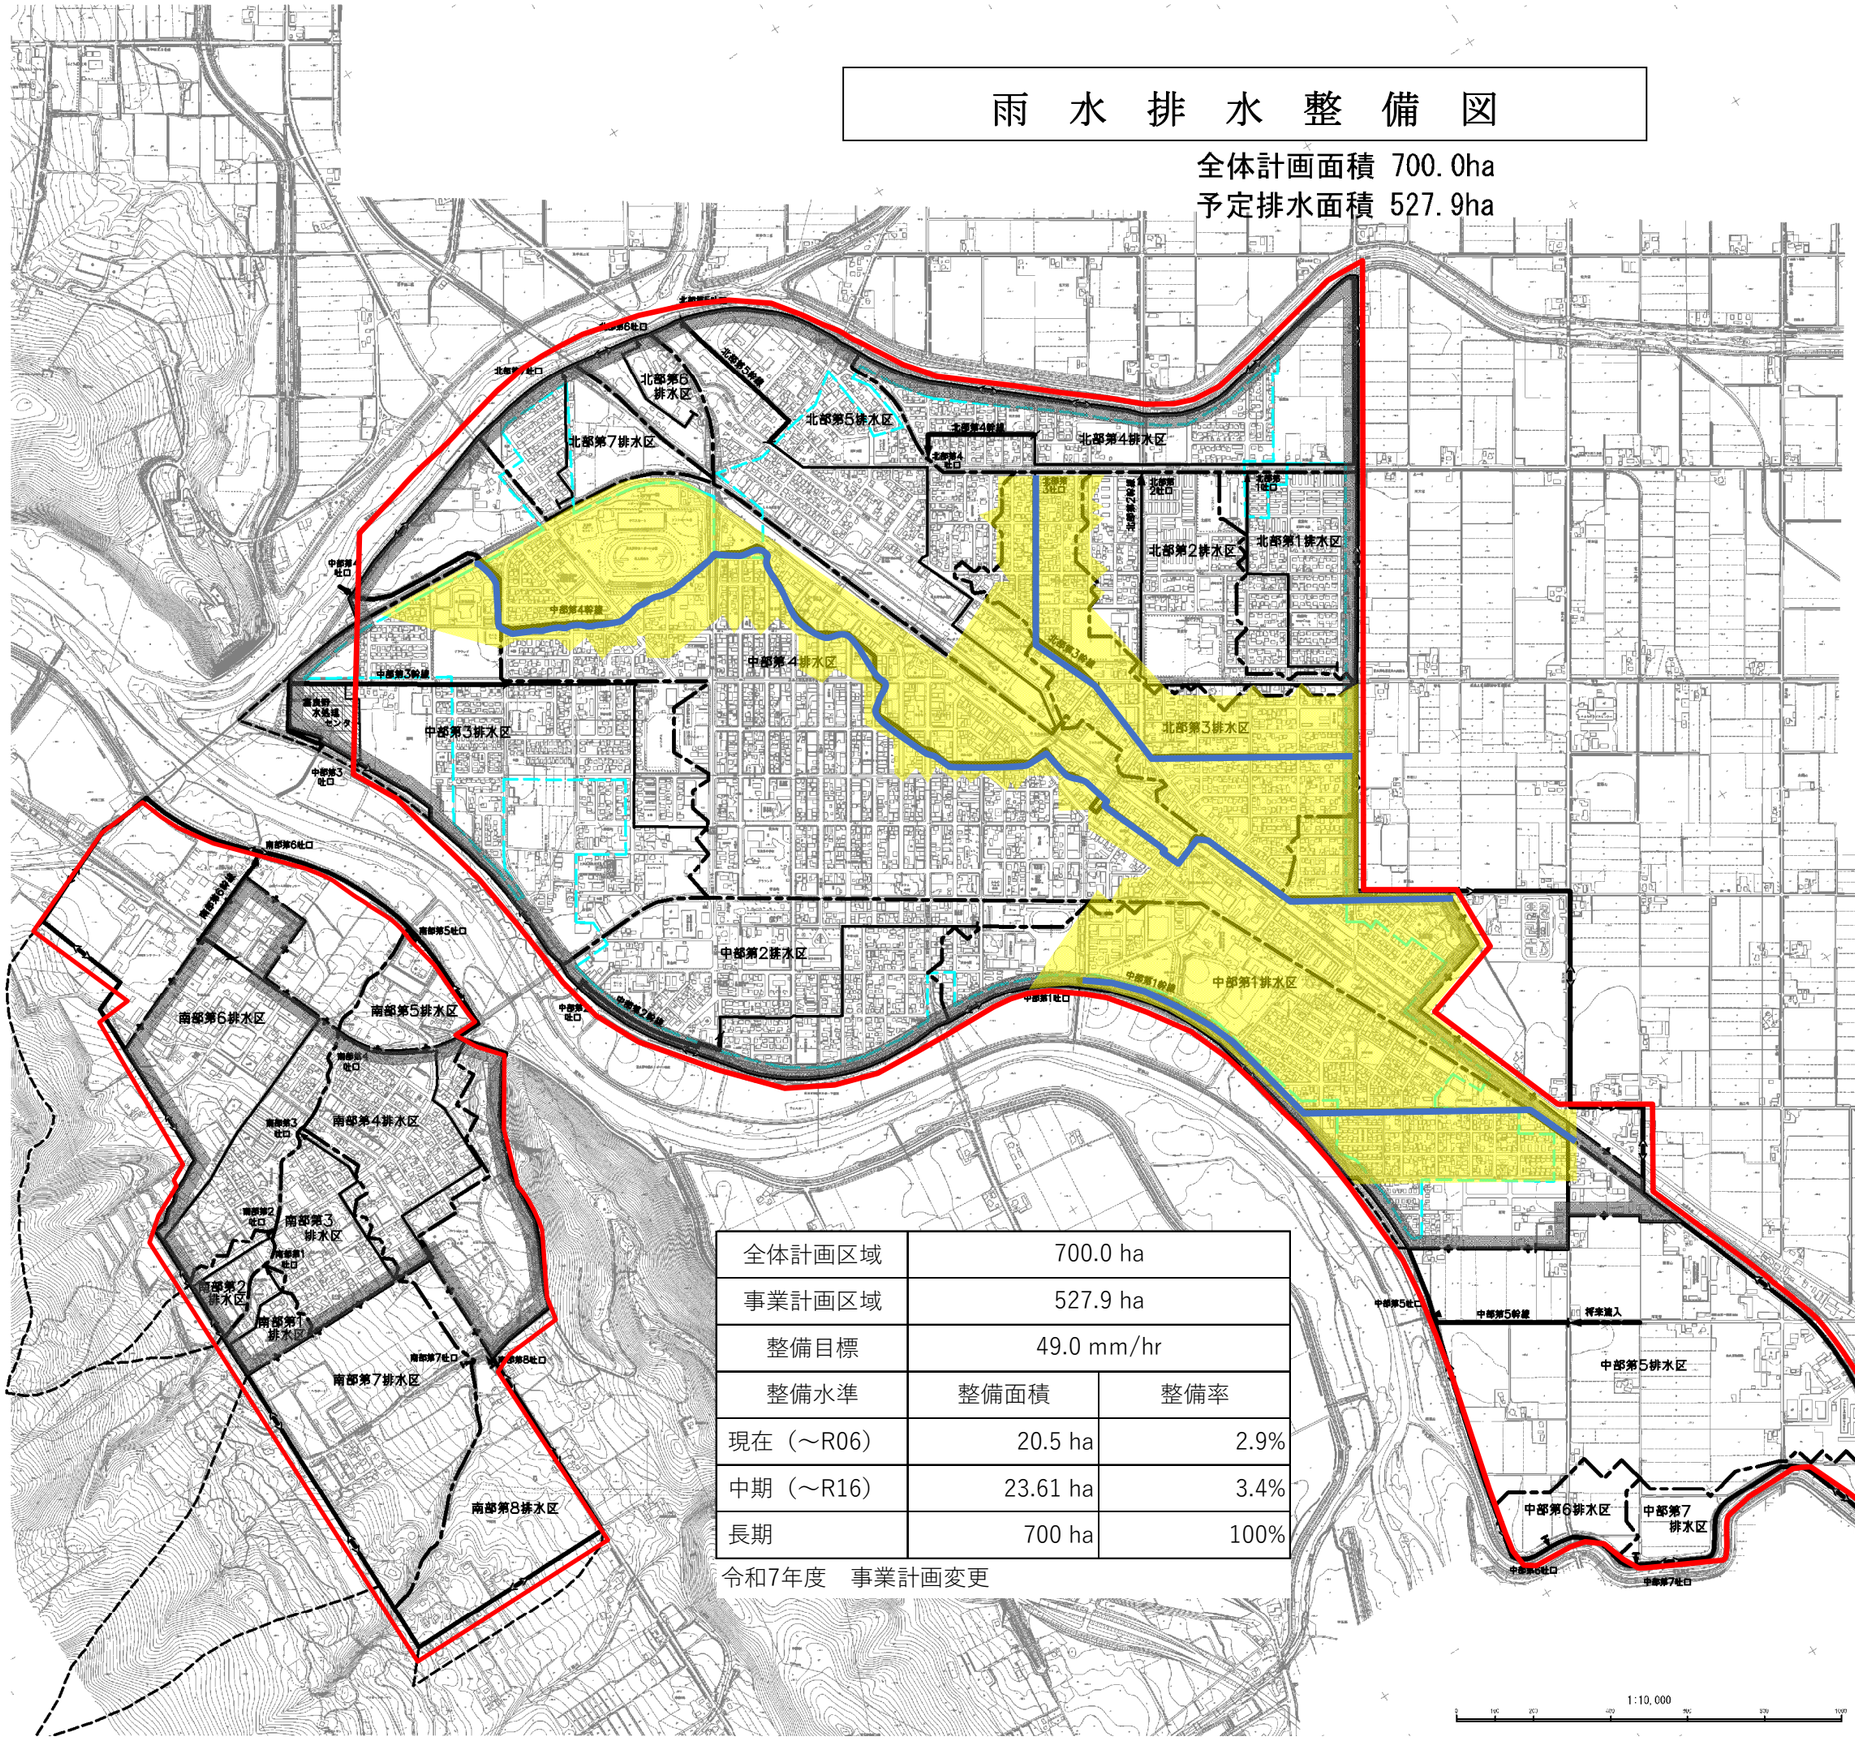

全体計画区域	700.0 ha	
事業計画区域	527.9 ha	
整備目標	49.0 mm/hr	
整備水準	整備面積	整備率
現在（～R06）	20.5 ha	2.9%
中期（～R16）	23.61 ha	3.4%
長期	700 ha	100%

令和7年度　事業計画変更

全体計画区域
事業計画区域
既整備区域
既設幹線
令和２年度 DID

凡　例

	事業計画区域
	拡大事業計画区域

凡　例

	下水道全体計画区域
	下水道事業計画区域
	排水区界
	区域外流入界
	雨水幹線
	雨水20ha以上幹線
T	汚水終末処理場
北部第1吐口	吐口名称

1:10,000

富良野市公共下水道事業計画		
名　称	下水道計画一般図（雨水）	
縮　尺	1/10,000	令和３年２月作成
富　良　野　市		図番 2
株式会社　日　水　コ　ン		