# 富良野水処理センター　一般平面図　S=1/500

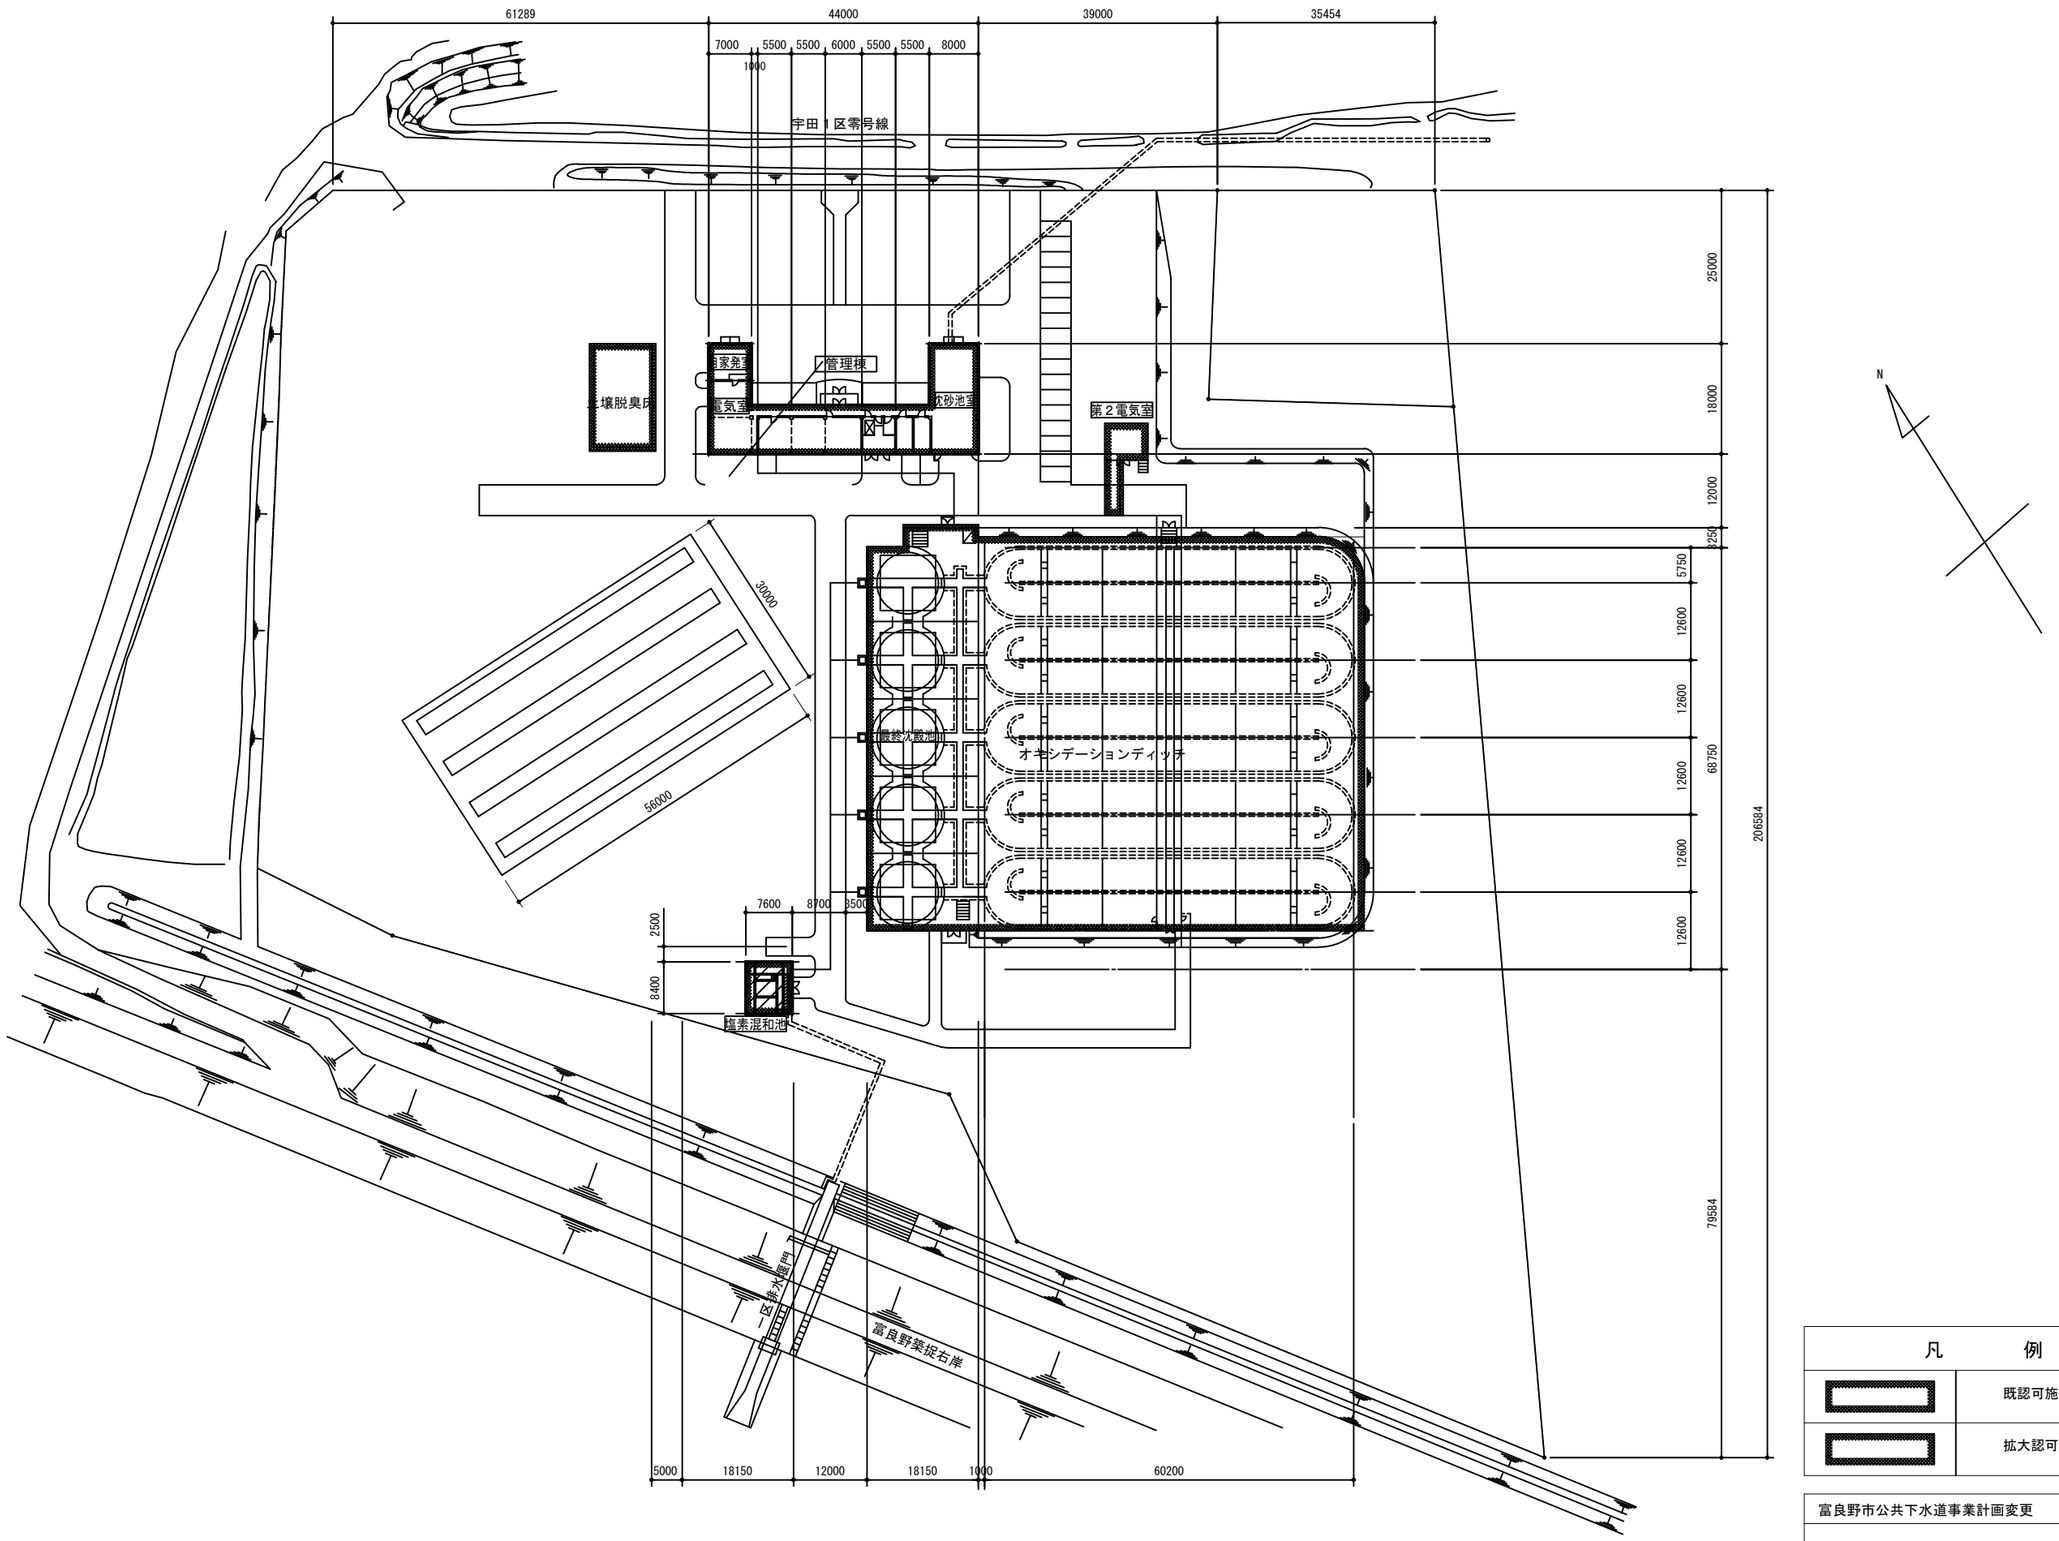


| 凡　例 | |
|---|---|
| | 既認可施設 |
| | 拡大認可施設 |

| | | |
|---|---|---|
| 富良野市公共下水道事業計画変更 | | |
| 富良野水処理センター　一般平面図 | | S=1:500 |
| 富良野市 | 株式会社日水コン | 令和　8　年　1　月 |
| 承認 | 設計 | |