


山部水処理センター 一般平面図 S=1/300

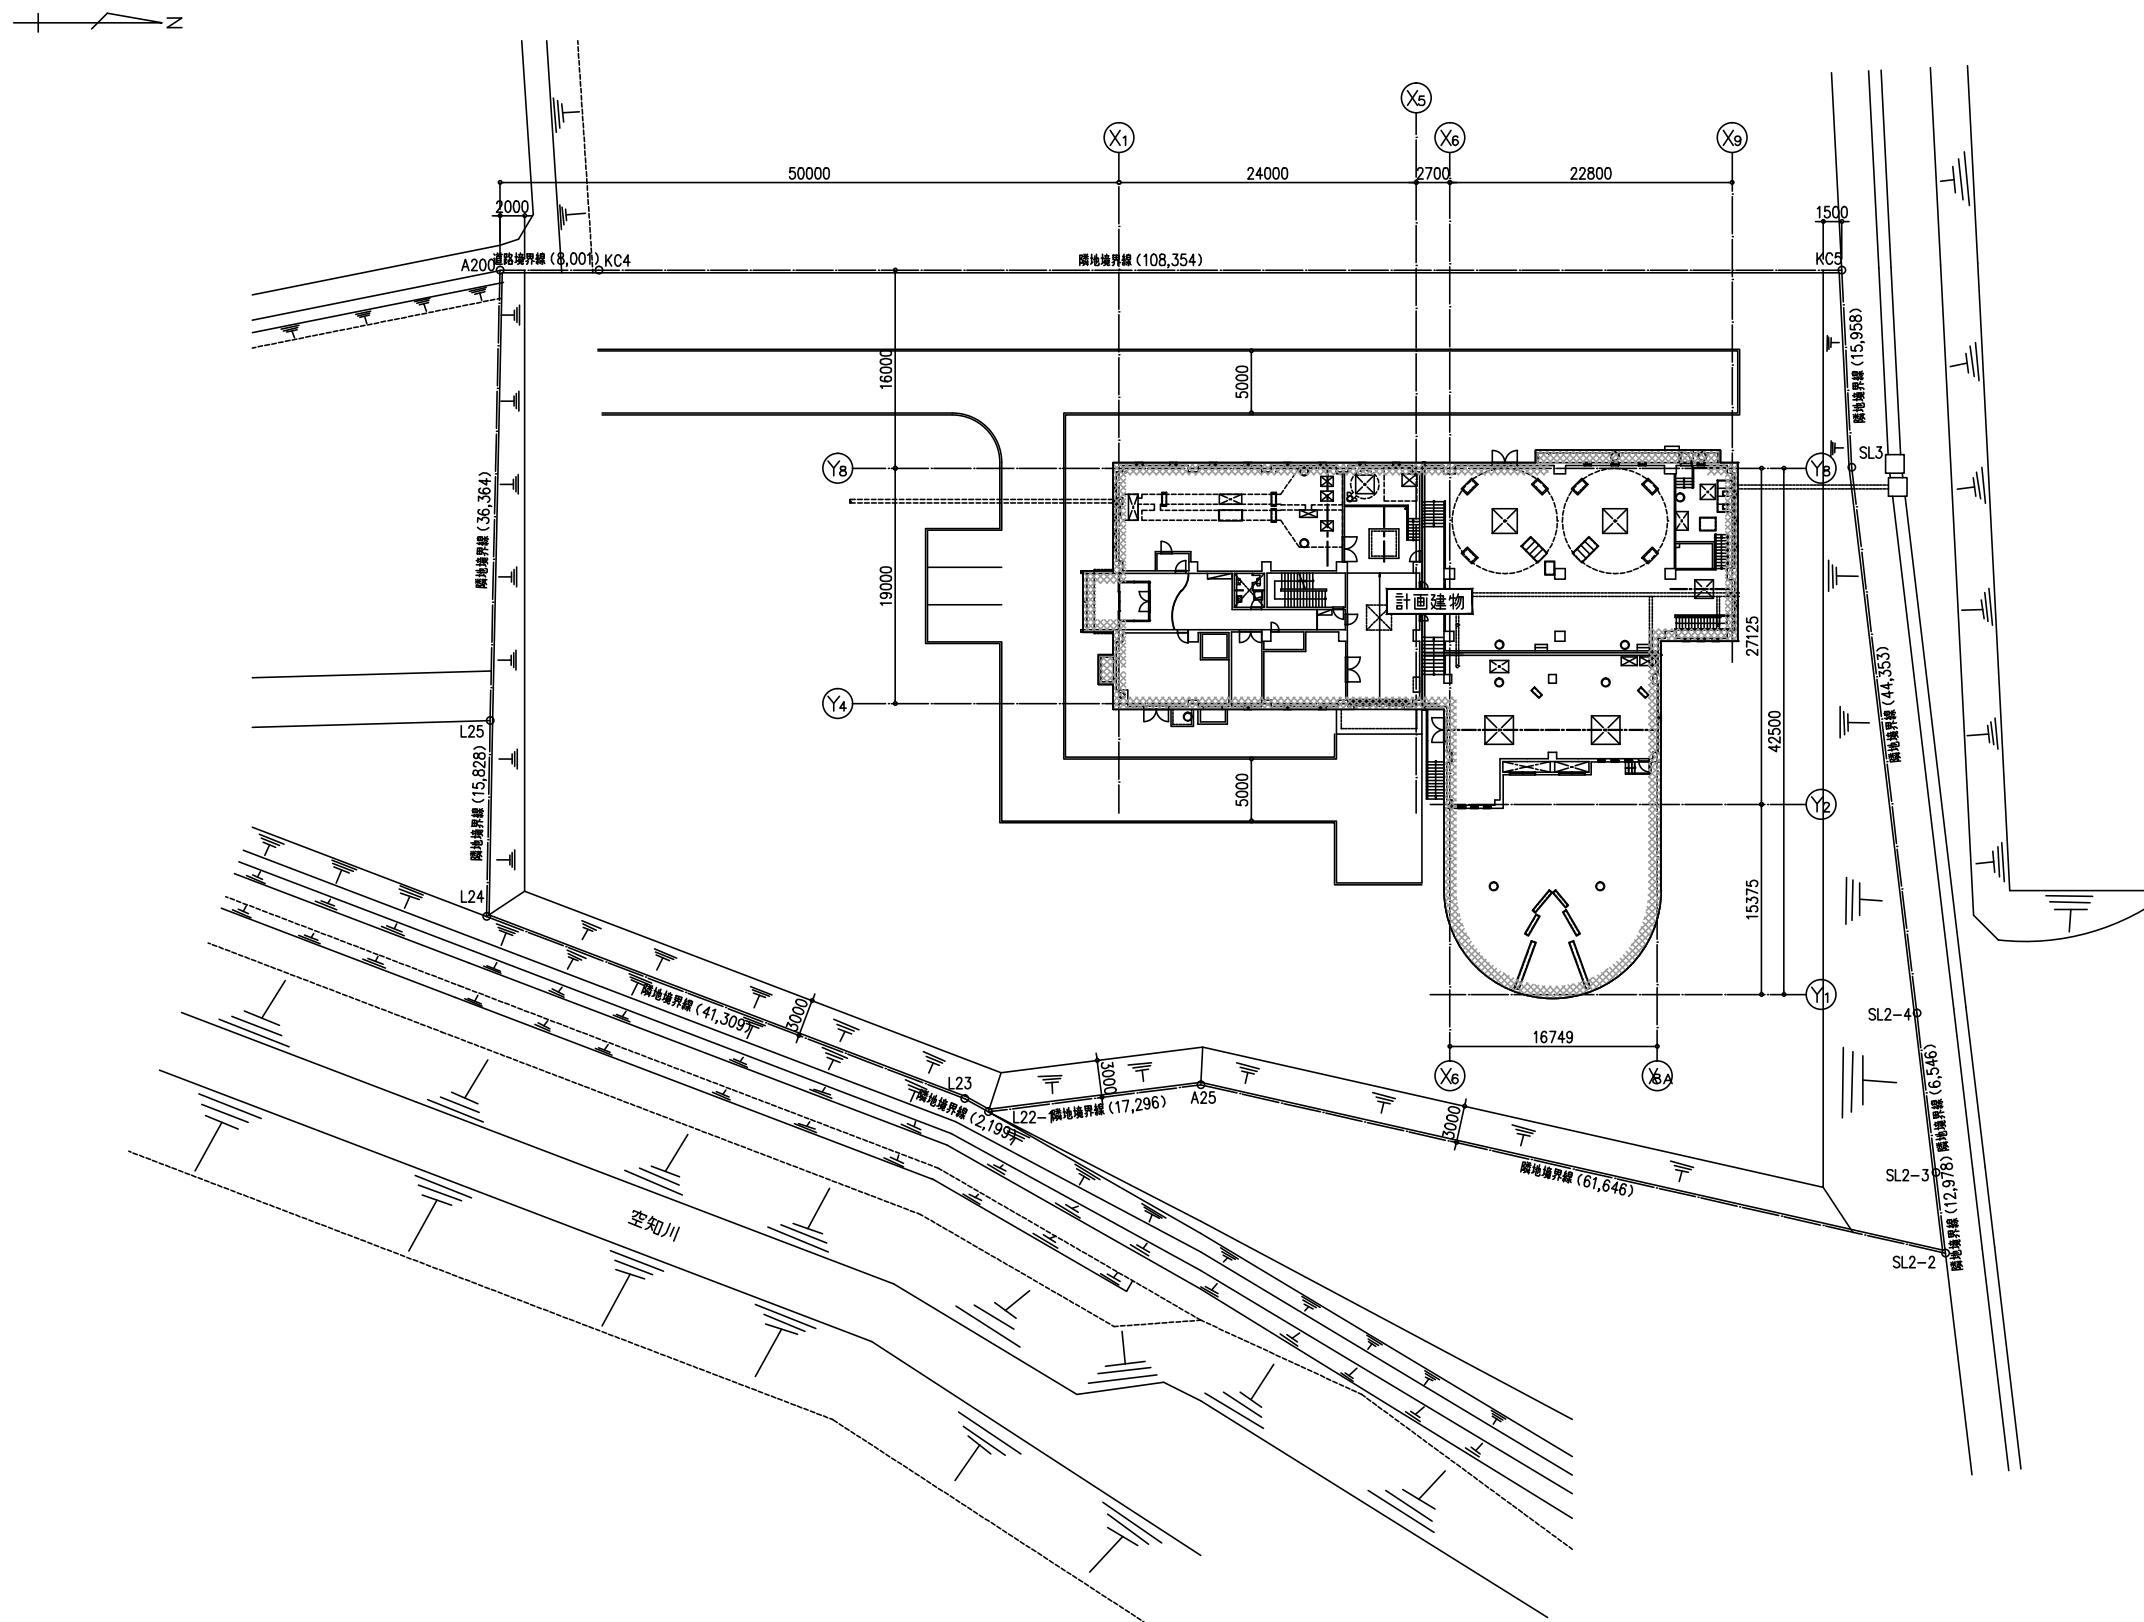

| 凡 例 | |
|-----|--------|
| | 既認可施設 |
| | 拡大認可施設 |

| 富良野市特定環境保全公共下水道事業計画変更 | | S=1:300 | |
|-----------------------|-----|---------|-----------|
| 山部水処理センター 一般平面図 | | | |
| 富良野市 | | コンサルタント | 平成 30 年 月 |
| 承 認 | 設 計 | | |