富良野市公共下水道一般平面図（汚水）

全体計画面積 700.0ha
予定処理面積 527.9ha

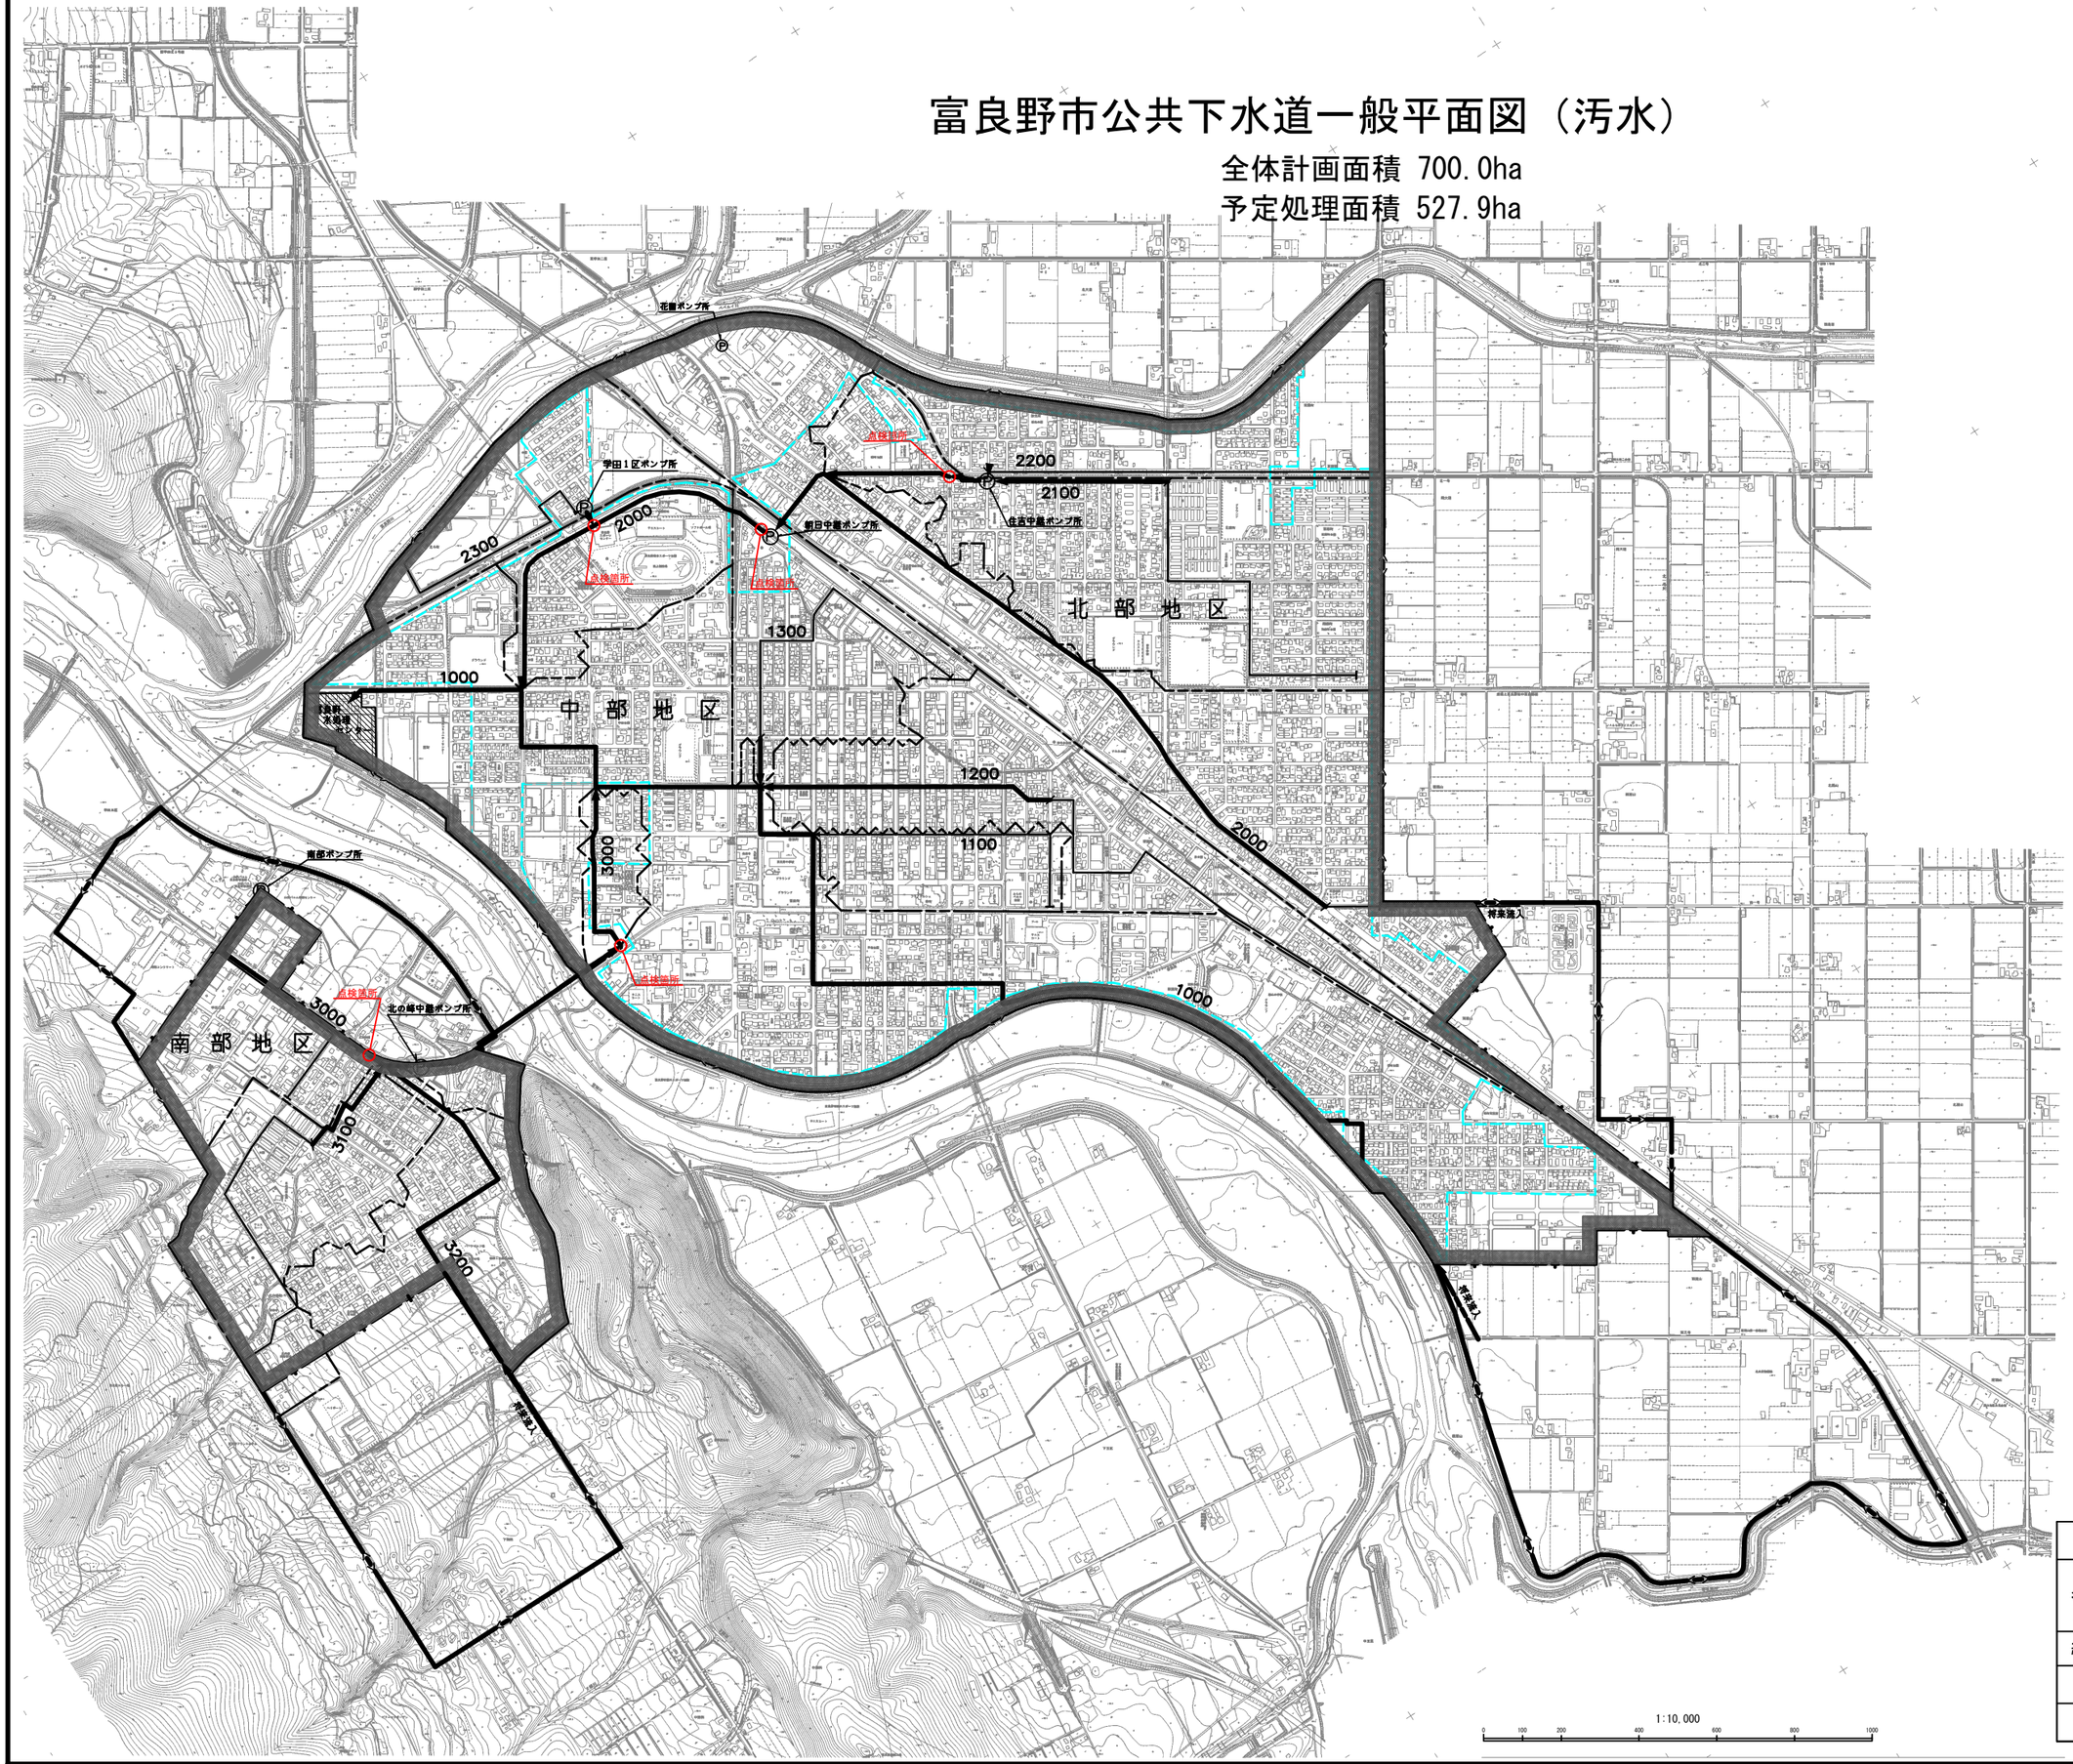

凡　例	
	事業計画区域
	拡大事業計画区域

凡　例	
	下水道全体計画区域
	下水道事業計画区域
	幹線界
	汚水幹線
	圧送管
Ⓟ	汚水中継ポンプ所
	汚水終末処理場
○	点検箇所

富良野市公共下水道事業計画		
名　称	下水道計画一般図（汚水）	
縮　尺	1/10,000	令和３年２月作成
富良野市		図番 1
株式会社　日水コン		